


20
OBJAZDA
19
1
2
4
3
5
6
8
10
12
18
17
15
16
14
GĄBINO
9
11
13
7

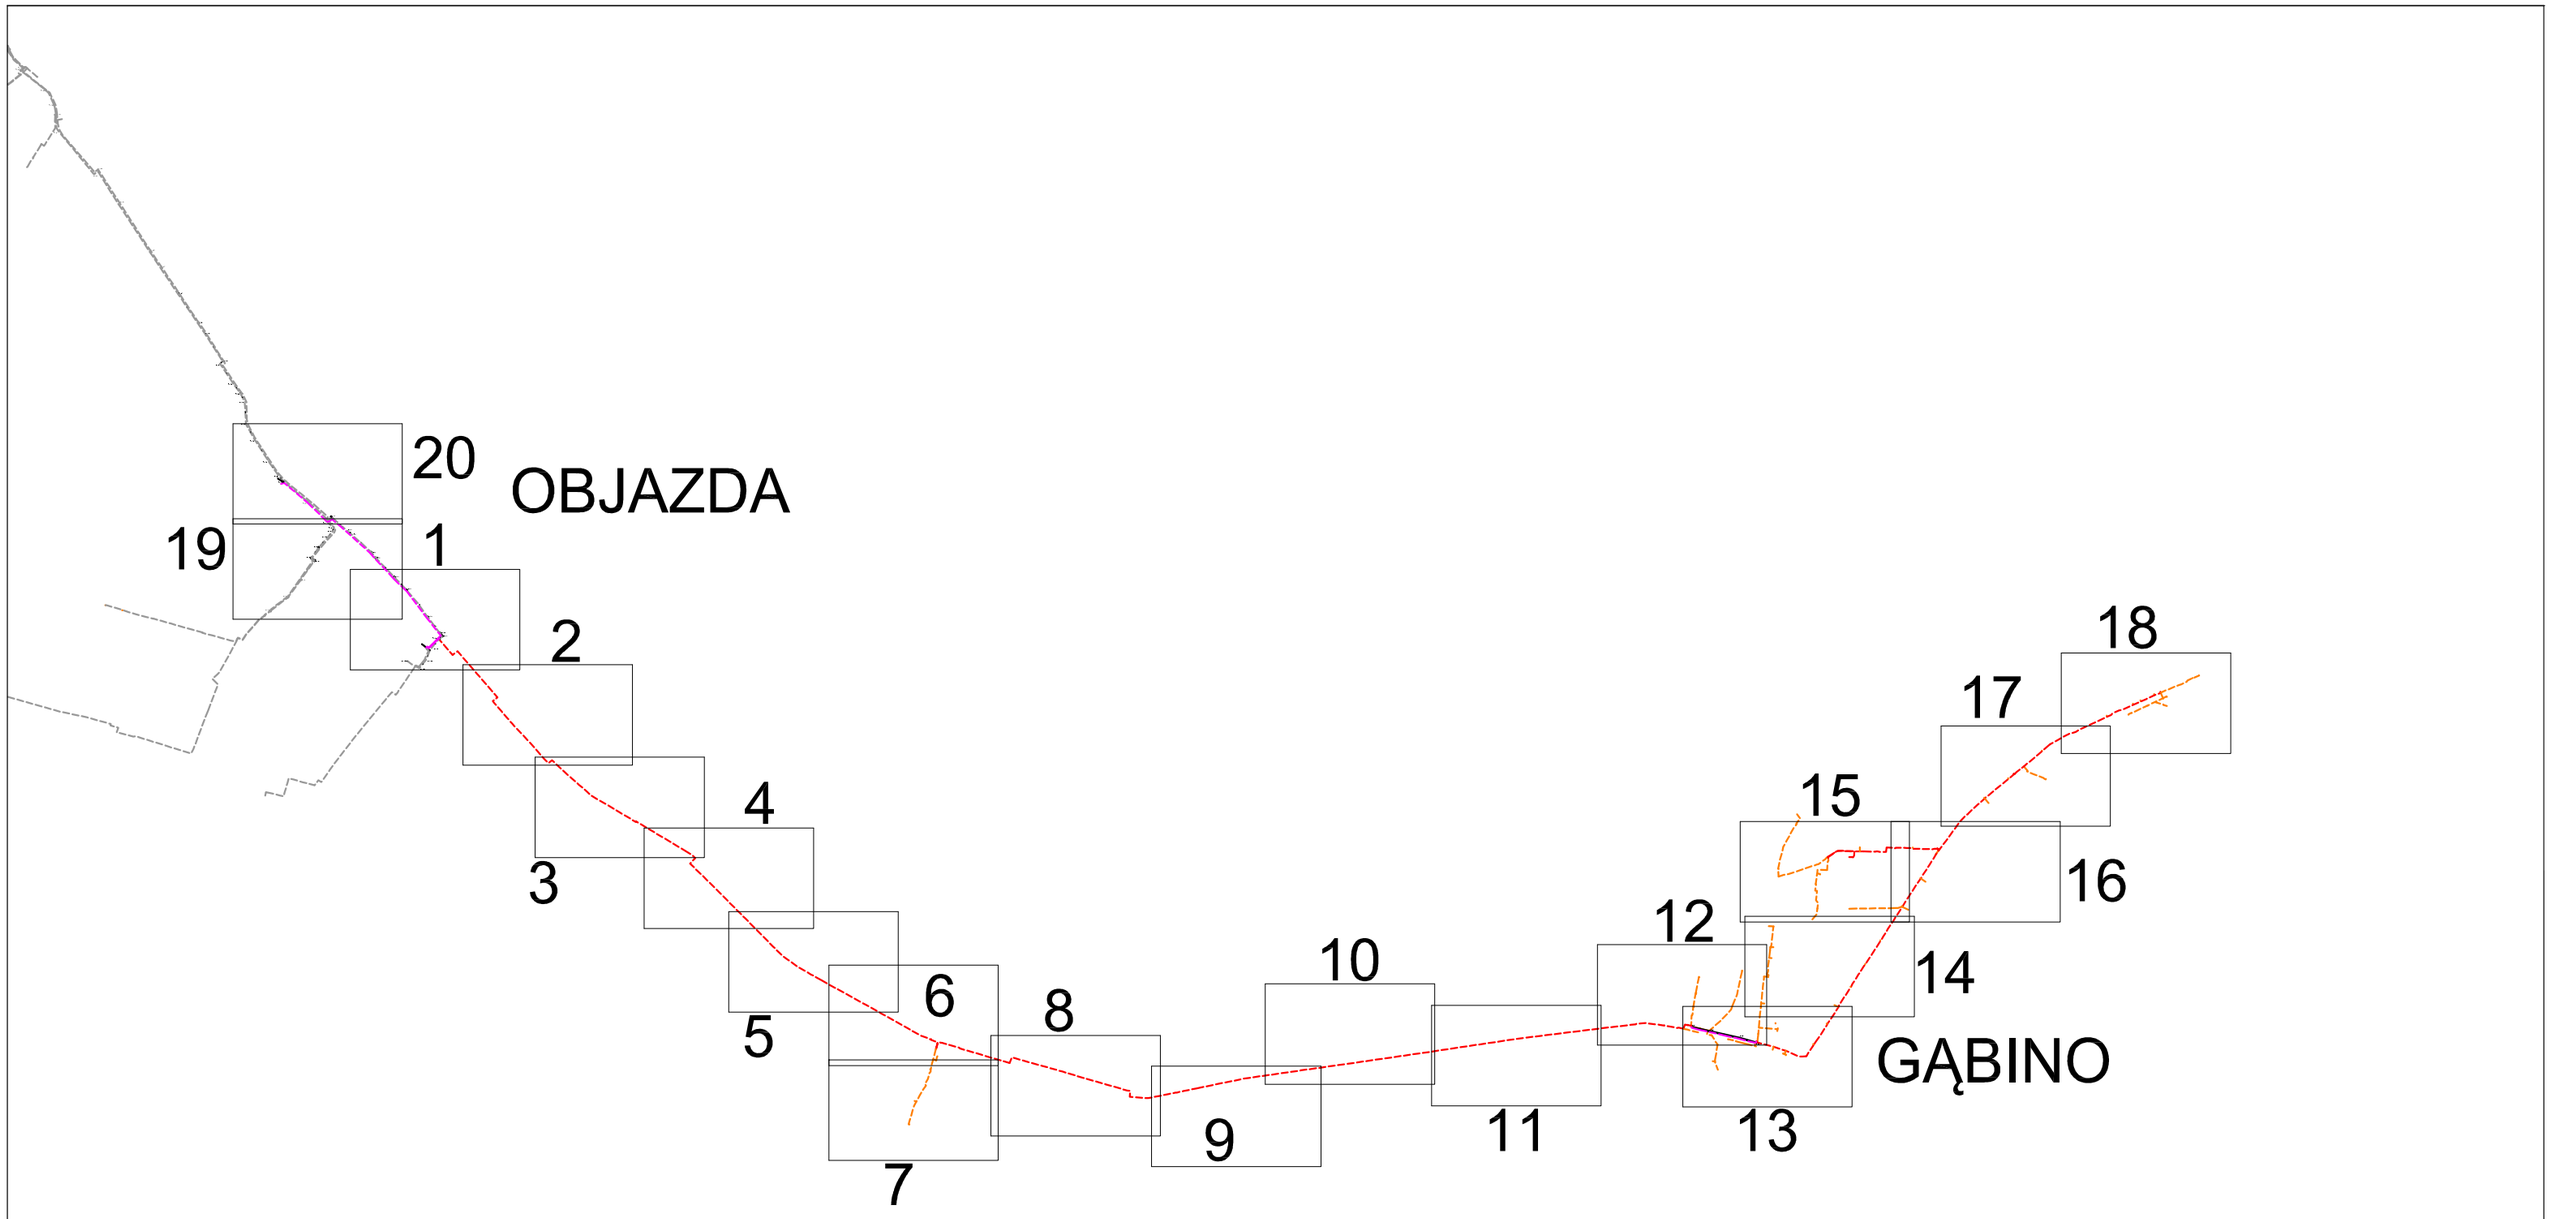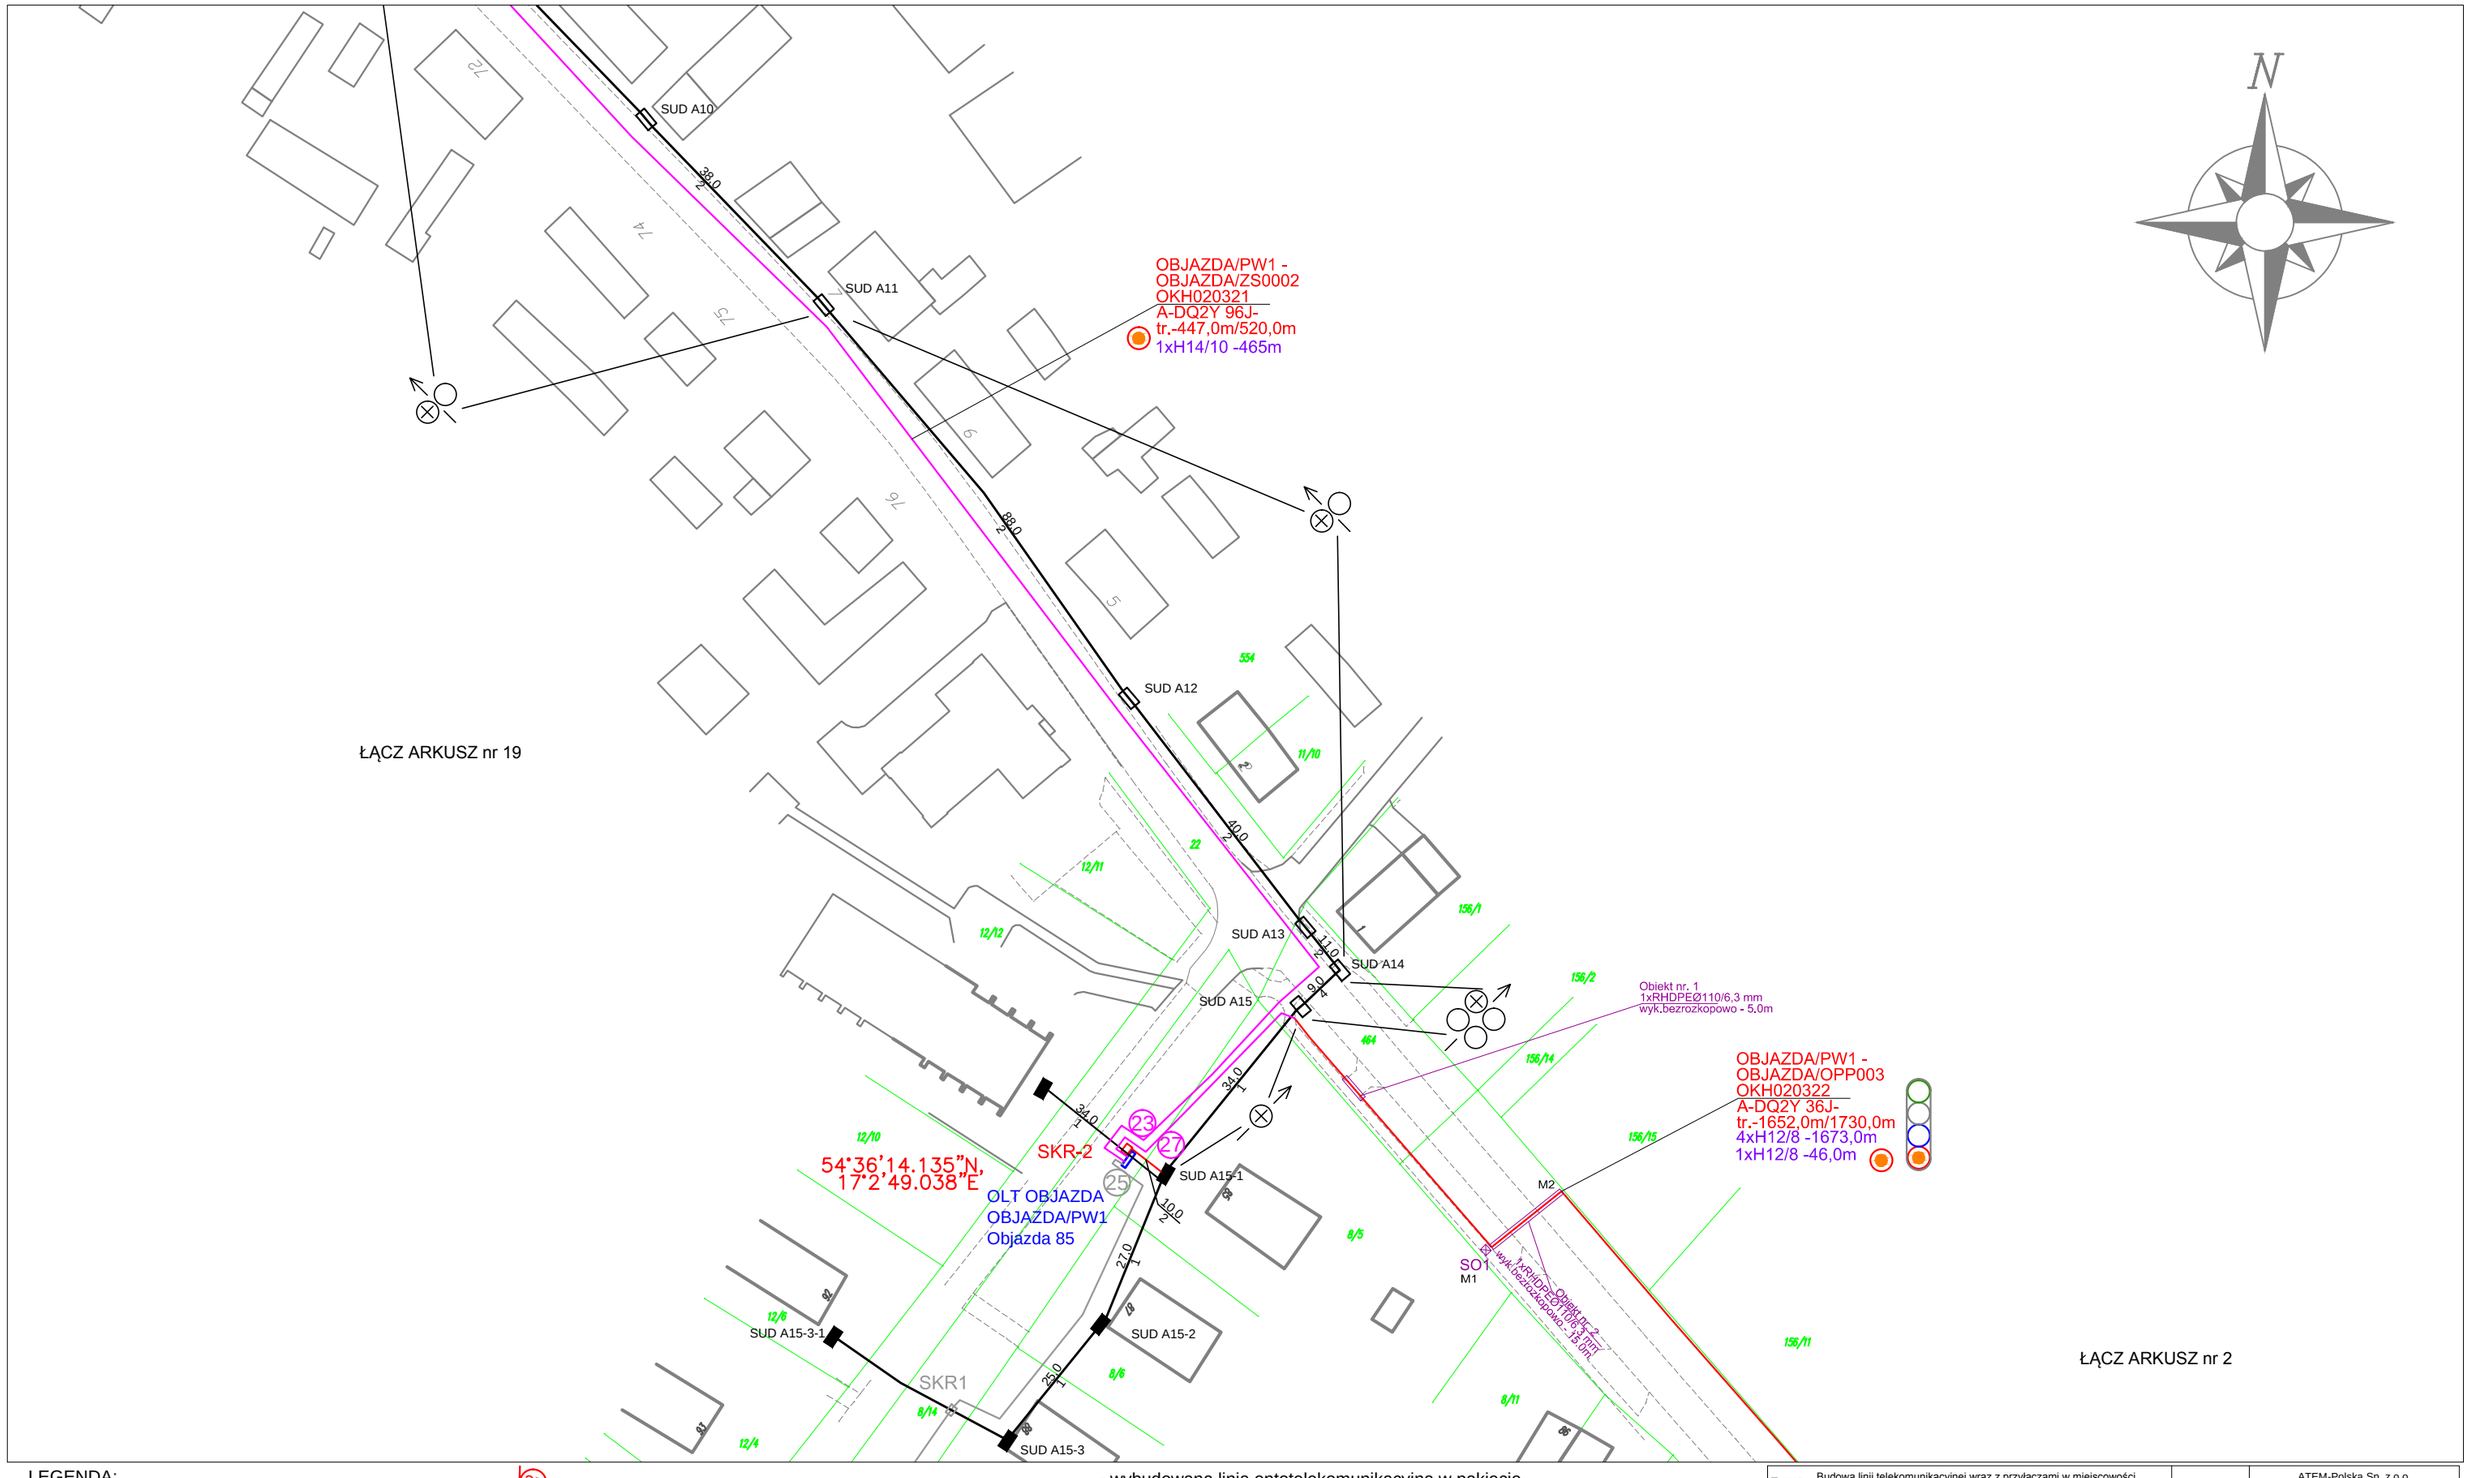


LEGENDA:

- słupek optyczny
- szafa teletechniczna OLT
- studnia kablowa SKR-2
- istniejaca szafa
- mufa lub przełącznica zewnętrzna lub wewnętrzna
- złącze optyczne
- istniejąca kanalizacja kablowa
- przyłaczone punkty adresowe
- marker typu EMS 1401
- słupek oznaczeniowy SO
- rura obiektowa
- wybudowana linia optotelekomunikacyjna w pakiecie mikrorurek 4xHDPEØ12/8mm lub 4xHDPEØ14/10mm układanym w wykopie
- wybudowana linia optotelekomunikacyjna w mikrorurce HDPEØ12/8mm lub HDPEØ14/10mm układanej w istniejącej kanalizacji
- wybudowany kabel optotelekomunikacyjny DAC 2J układany w wykopie
- istn. kabel optotelekomunikacyjny
- wybudowany mikrokabel światłowodowy w istniejącej mikrorurce

Temat:	Budowa linii telekomunikacyjnej wraz z przyłączami w miejscowości Objazda - Gąbino - Bałamątek - Machowinko -Wytowno w ramach OLT Objazda			axians	ATEM-Polska Sp. z o.o. ul. Łużycka 2 81-537 Gdynia o/Słupsk ul. Gdańska 18B
Nr relacji:	OLT Objazda				Imię i nazwisko / Podpis
Tytuł rys.: Schemat trasowy sieci dosyłowej, dołaczeniowej i instalacyjnej				Projektował:	Wiktor Gabryliszyn ZAP/0169/POOT/06
				Opracował:	Maciej Sikora
Nr rys.:	Nr arkusza:	Skala:	Data:	Nr zadania:	Nr archiwalny:
2	1/20	1:1000	03.2018	nr zadania	POPC_SLUPSK/17/003/DP
Inwestor	Orange Polska S.A.				

ŁĄCZ ARKUSZ nr 1

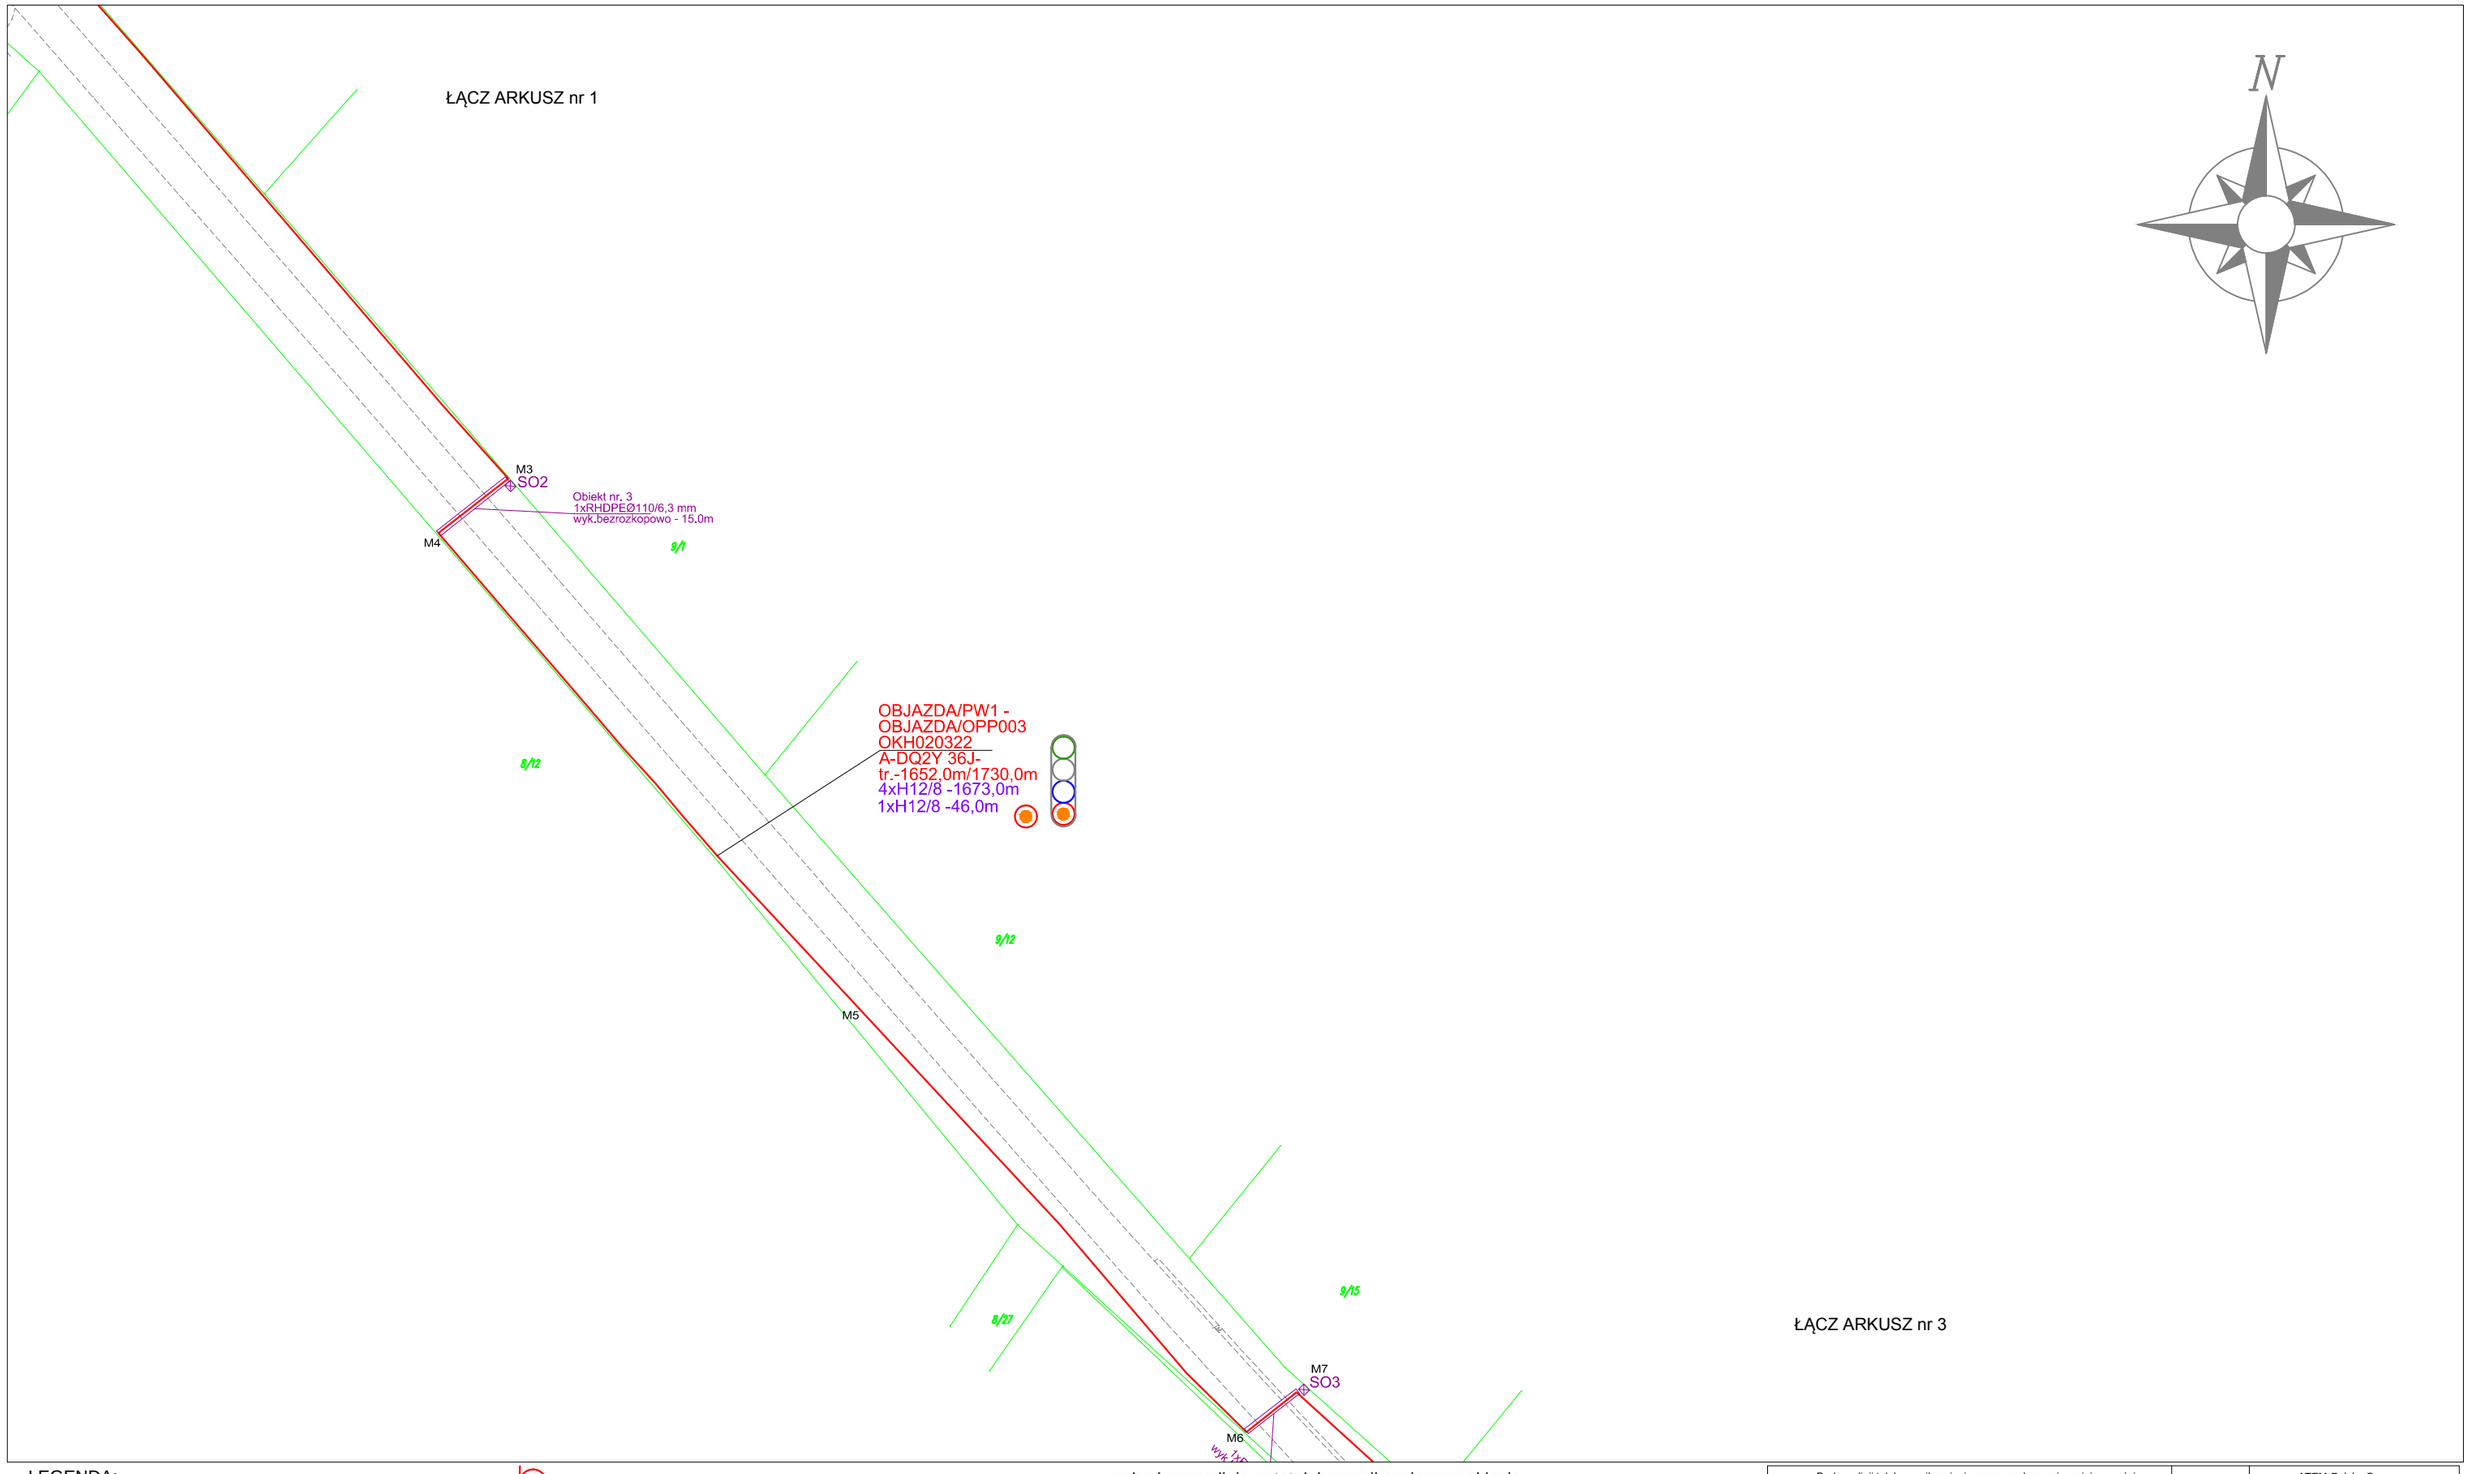


ŁĄCZ ARKUSZ nr 3

LEGENDA:

- słupek optyczny
- szafa teletechniczna OLT
- studnia kablowa SKR-2
- istniejaca szafa
- mufa lub przełącznica zewnętrzna lub wewnętrzna
- złącze optyczne
- istniejąca kanalizacja kablowa
- przyłaczone punkty adresowe (BRAK ULICY 10 (1HH)4000893)
- marker typu EMS 1401 (M17)
- słupek oznaczeniowy SO (SO7)
- rura obiektowa
- wybudowana linia optotelekomunikacyjna w pakiecie mikrorurek 4xHDPEØ12/8mm lub 4xHDPEØ14/10mm układanym w wykopie
- wybudowana linia optotelekomunikacyjna w mikrorurce HDPEØ12/8mm lub HDPEØ14/10mm układanej w istniejącej kanalizacji
- wybudowany kabel optotelekomunikacyjny DAC 2J układany w wykopie
- istn. kabel optotelekomunikacyjny
- wybudowany mikrokabel światłowodowy w istniejącej mikrorurce

Temat:	Budowa linii telekomunikacyjnej wraz z przyłączami w miejscowości Objazda - Gąbino - Bałamątek - Machowinko -Wytowno w ramach OLT Objazda				axians	ATEM-Polska Sp. z o.o. ul. Łużycka 2 81-537 Gdynia o/Słupsk ul. Gdańska 18B
Nr relacji:	OLT Objazda					Imię i nazwisko / Podpis
Tytuł rys.: Schemat trasowy sieci dosyłowej, dołaczeniowej i instalacyjnej					Projektował:	Wiktor Gabryliszyn ZAP/0169/POOT/06
					Opracował:	Maciej Sikora
Nr rys.:	Nr arkusza:	Skala:	Data:	Nr zadania:	Nr archiwalny:	
2	2/20	1:1000	03.2018	nr zadania	POPC_SLUPSK/17/003/DP	
Inwestor	Orange Polska S.A.					

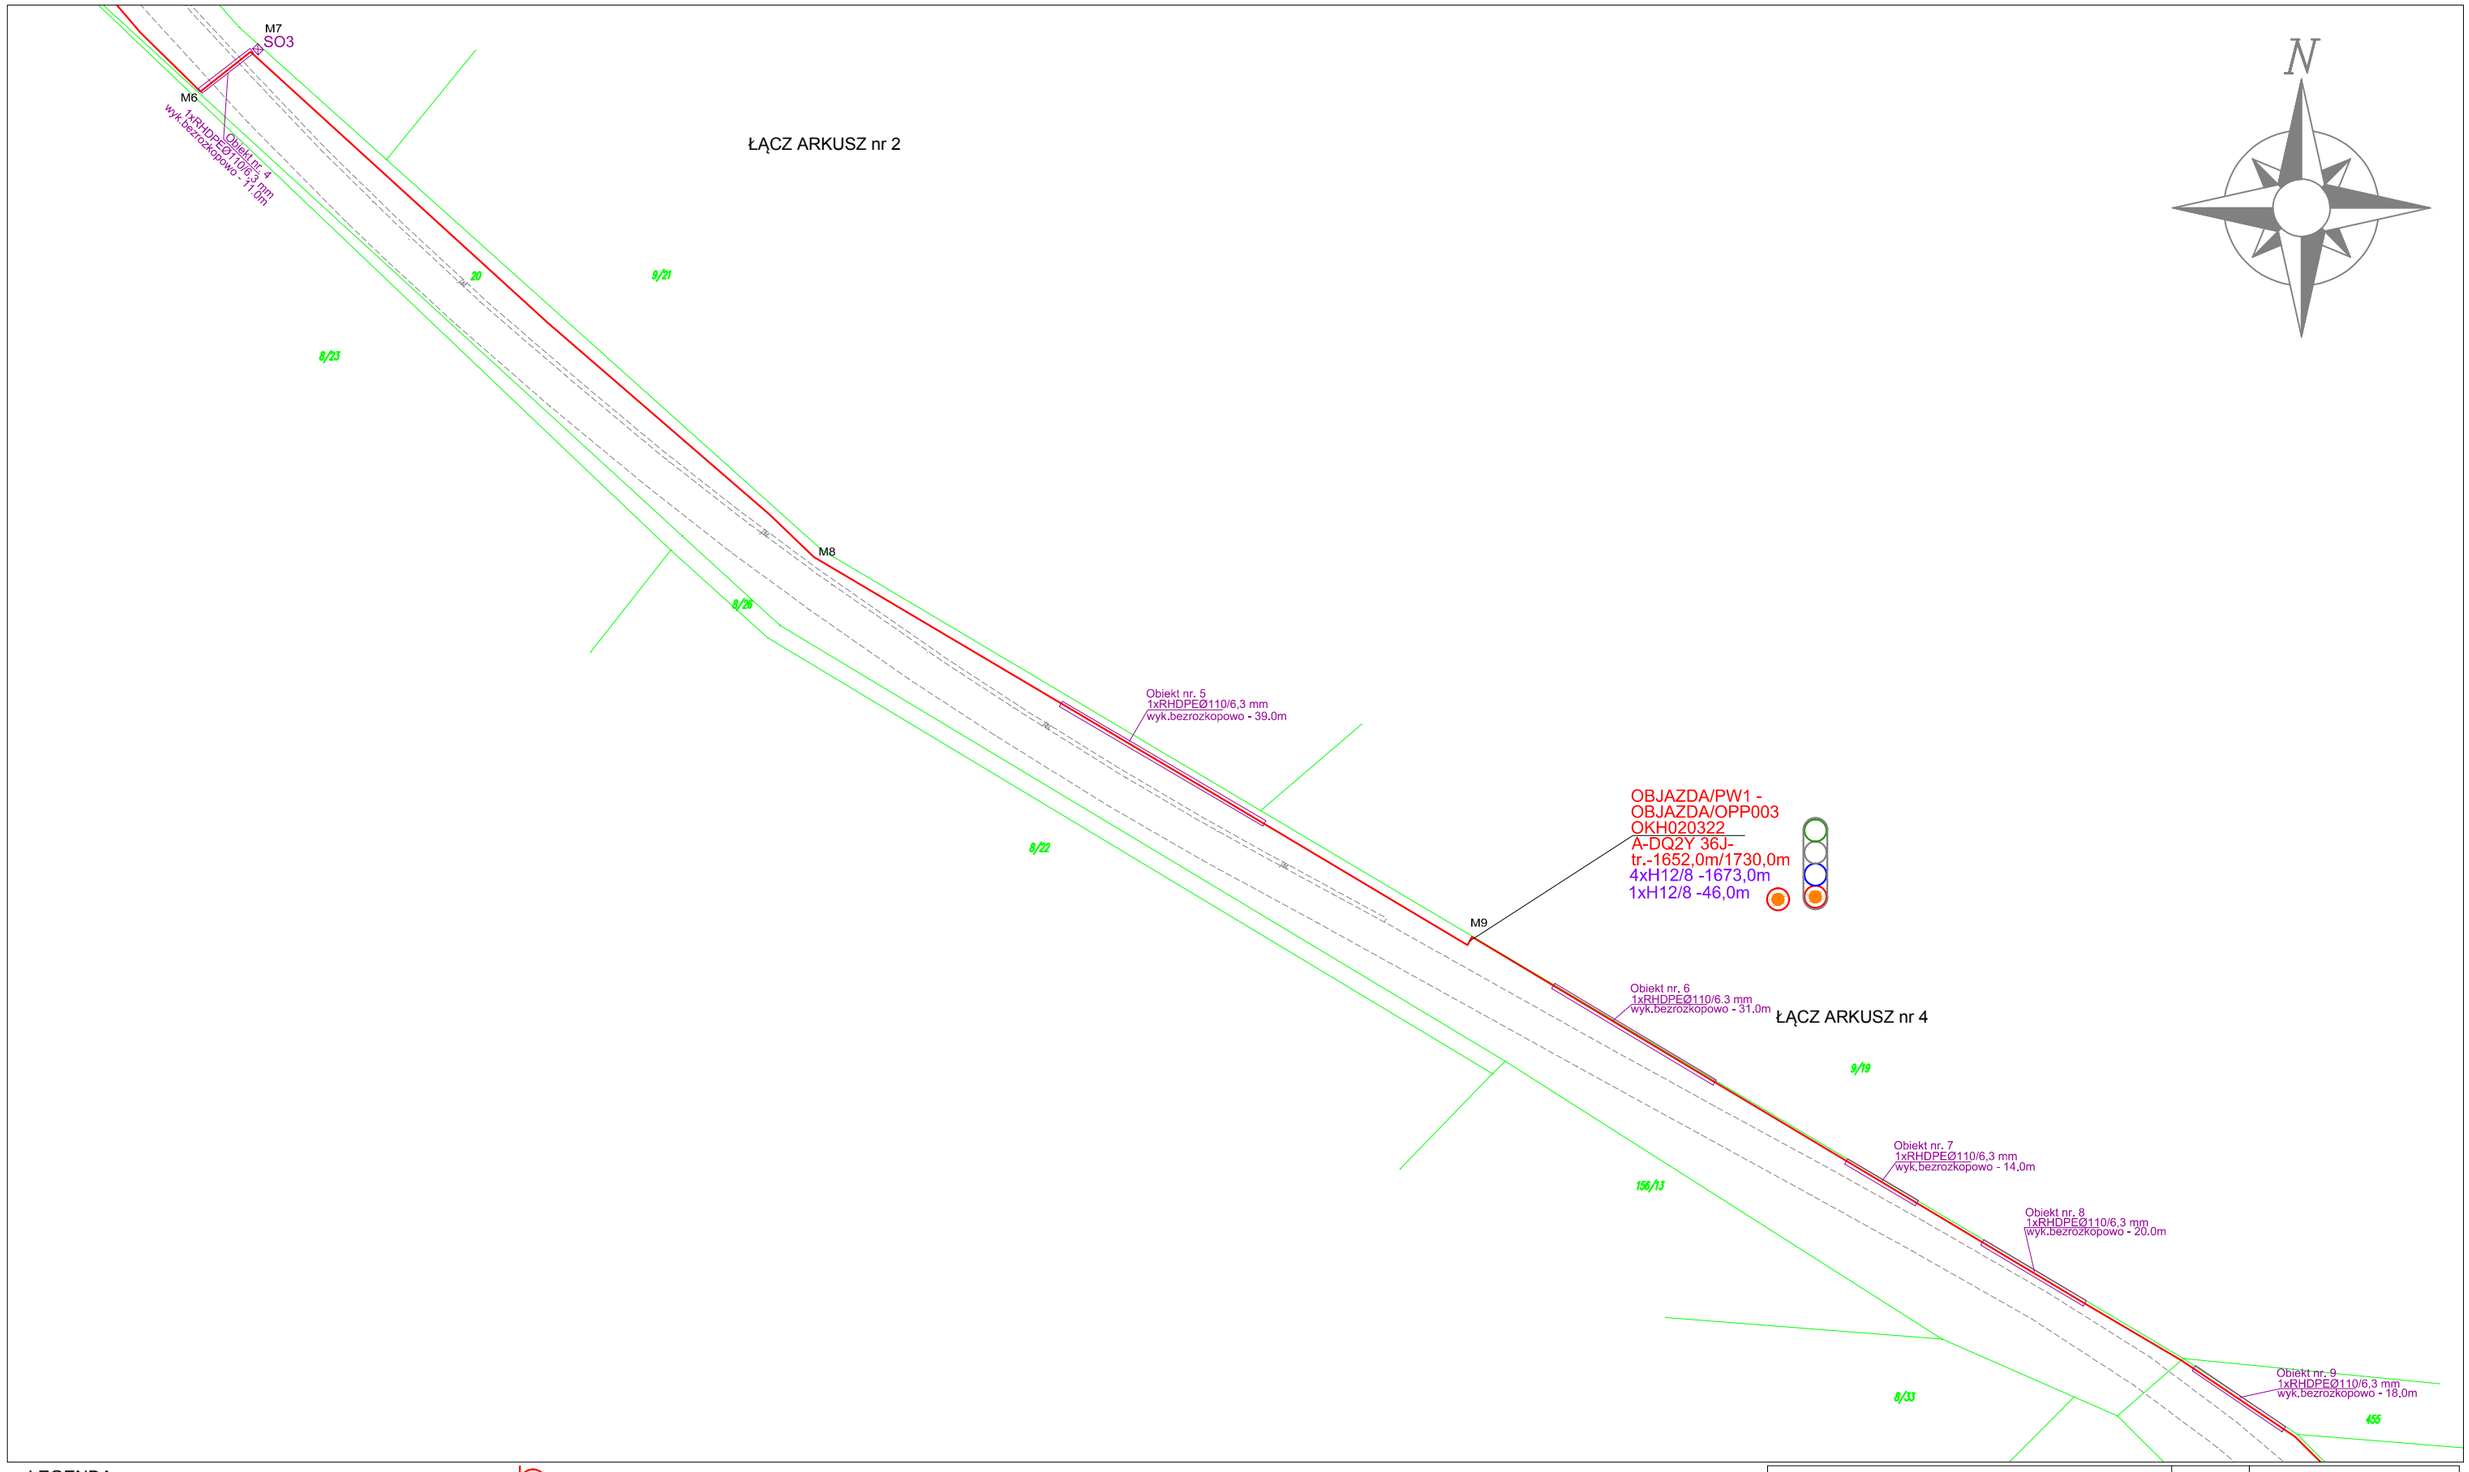


LEGENDA:

- słupek optyczny
- szafa teletechniczna OLT
- studnia kablowa SKR-2
- istniejaca szafa
- mufa lub przełącznica zewnętrzna lub wewnętrzna
- złącze optyczne
- istniejąca kanalizacja kablowa
- przyłaczone punkty adresowe
- marker typu EMS 1401
- słupek oznaczeniowy SO
- rura obiektowa

BRAK ULICY 10
(1HH)4000893
M17
SO7

- wybudowana linia optotelekomunikacyjna w pakiecie mikrorurek 4xHDPEØ12/8mm lub 4xHDPEØ14/10mm układanym w wykopie
- wybudowana linia optotelekomunikacyjna w mikrorurce HDPEØ12/8mm lub HDPEØ14/10mm układanej w istniejącej kanalizacji
- wybudowany kabel optotelekomunikacyjny DAC 2J układany w wykopie
- istn. kabel optotelekomunikacyjny
- wybudowany mikrokabel światłowodowy w istniejącej mikrorurce


Temat:	Budowa linii telekomunikacyjnej wraz z przyłączami w miejscowości Objazda - Gąbino - Bałamątek - Machowinko -Wytowno w ramach OLT Objazda			axians	ATEM-Polska Sp. z o.o. ul. Łużycka 2 81-537 Gdynia o/Słupsk ul. Gdańska 18B
Nr relacji:	OLT Objazda				Imię i nazwisko / Podpis
Tytuł rys.:	Schemat trasowy sieci dosyłowej, dołaczeniowej i instalacyjnej			Projektował:	Wiktor Gabryliszyn ZAP/0169/POOT/06
				Opracował:	Maciej Sikora
Nr rys.:	Nr arkusza:	Skala:	Data:	Nr zadania:	Nr archiwalny:
2	3/20	1:1000	03.2018	nr zadania	POPC_SLUPSK/17/003/DP
Inwestor	Orange Polska S.A.				

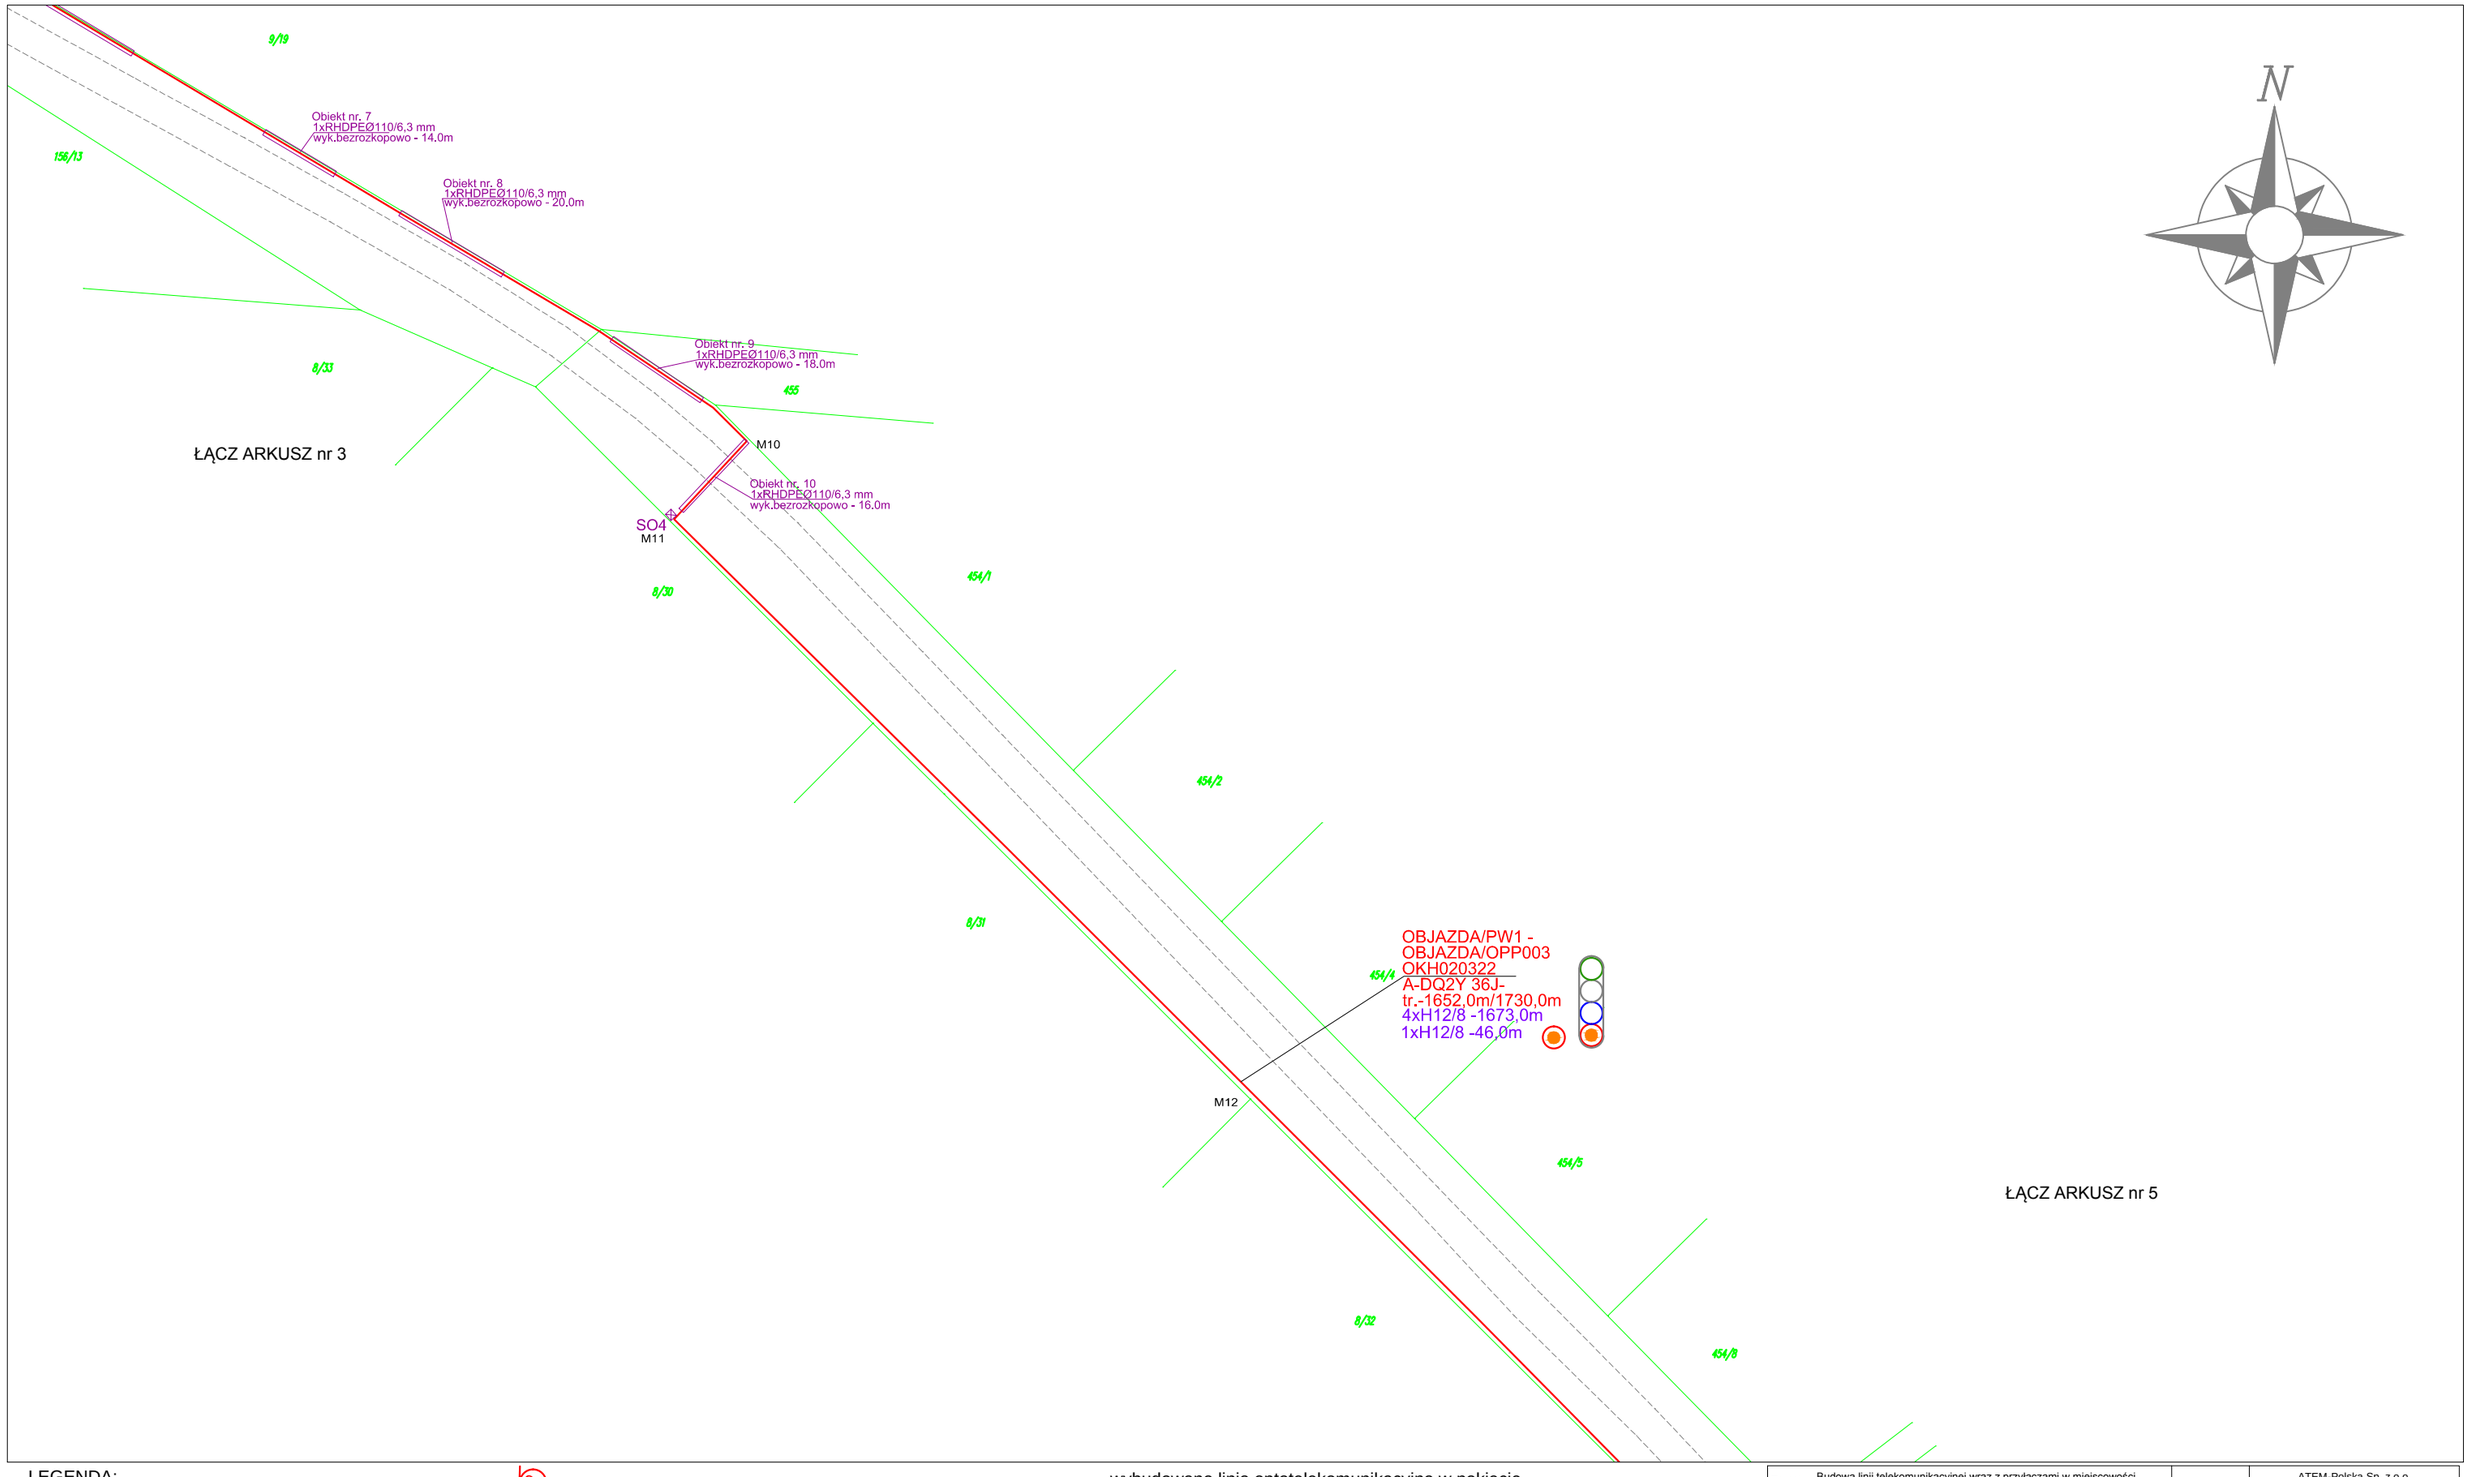

LEGENDA:

- słupek optyczny
- szafa teletechniczna OLT
- studnia kablowa SKR-2
- istniejaca szafa
- mufa lub przełącznica zewnętrzna lub wewnętrzna
- złącze optyczne
- istniejąca kanalizacja kablowa
- przyłaczone punkty adresowe (BRAK_ULICY_10 (1HH)4000893)
- marker typu EMS 1401 (M17)
- słupek oznaczeniowy SO (SO7)
- rura obiektowa
- wybudowana linia optotelekomunikacyjna w pakiecie mikrorurek 4xHDPEØ12/8mm lub 4xHDPEØ14/10mm układanym w wykopie
- wybudowana linia optotelekomunikacyjna w mikrorurce HDPEØ12/8mm lub HDPEØ14/10mm układanej w istniejącej kanalizacji
- wybudowany kabel optotelekomunikacyjny DAC 2J układany w wykopie
- istn. kabel optotelekomunikacyjny
- wybudowany mikrokabel światłowodowy w istniejącej mikrorurce

Temat:	Budowa linii telekomunikacyjnej wraz z przyłączami w miejscowości Objazda - Gąbino - Bałamątek - Machowinko -Wytowno w ramach OLT Objazda			axians	ATEM-Polska Sp. z o.o. ul. Łużycka 2 81-537 Gdynia o/Słupsk ul. Gdańska 18B
Nr relacji:	OLT Objazda				Imię i nazwisko / Podpis
Tytuł rys.: Schemat trasowy sieci dosyłowej, dołaczeniowej i instalacyjnej				Projektował:	Wiktor Gabryliszyn ZAP/0169/POOT/06
				Opracował:	Maciej Sikora
Nr rys.:	Nr arkusza:	Skala:	Data:	Nr zadania:	Nr archiwalny:
2	4/20	1:1000	03.2018	nr zadania	POPC_SLUPSK/17/003/DP
Inwestor	Orange Polska S.A.				

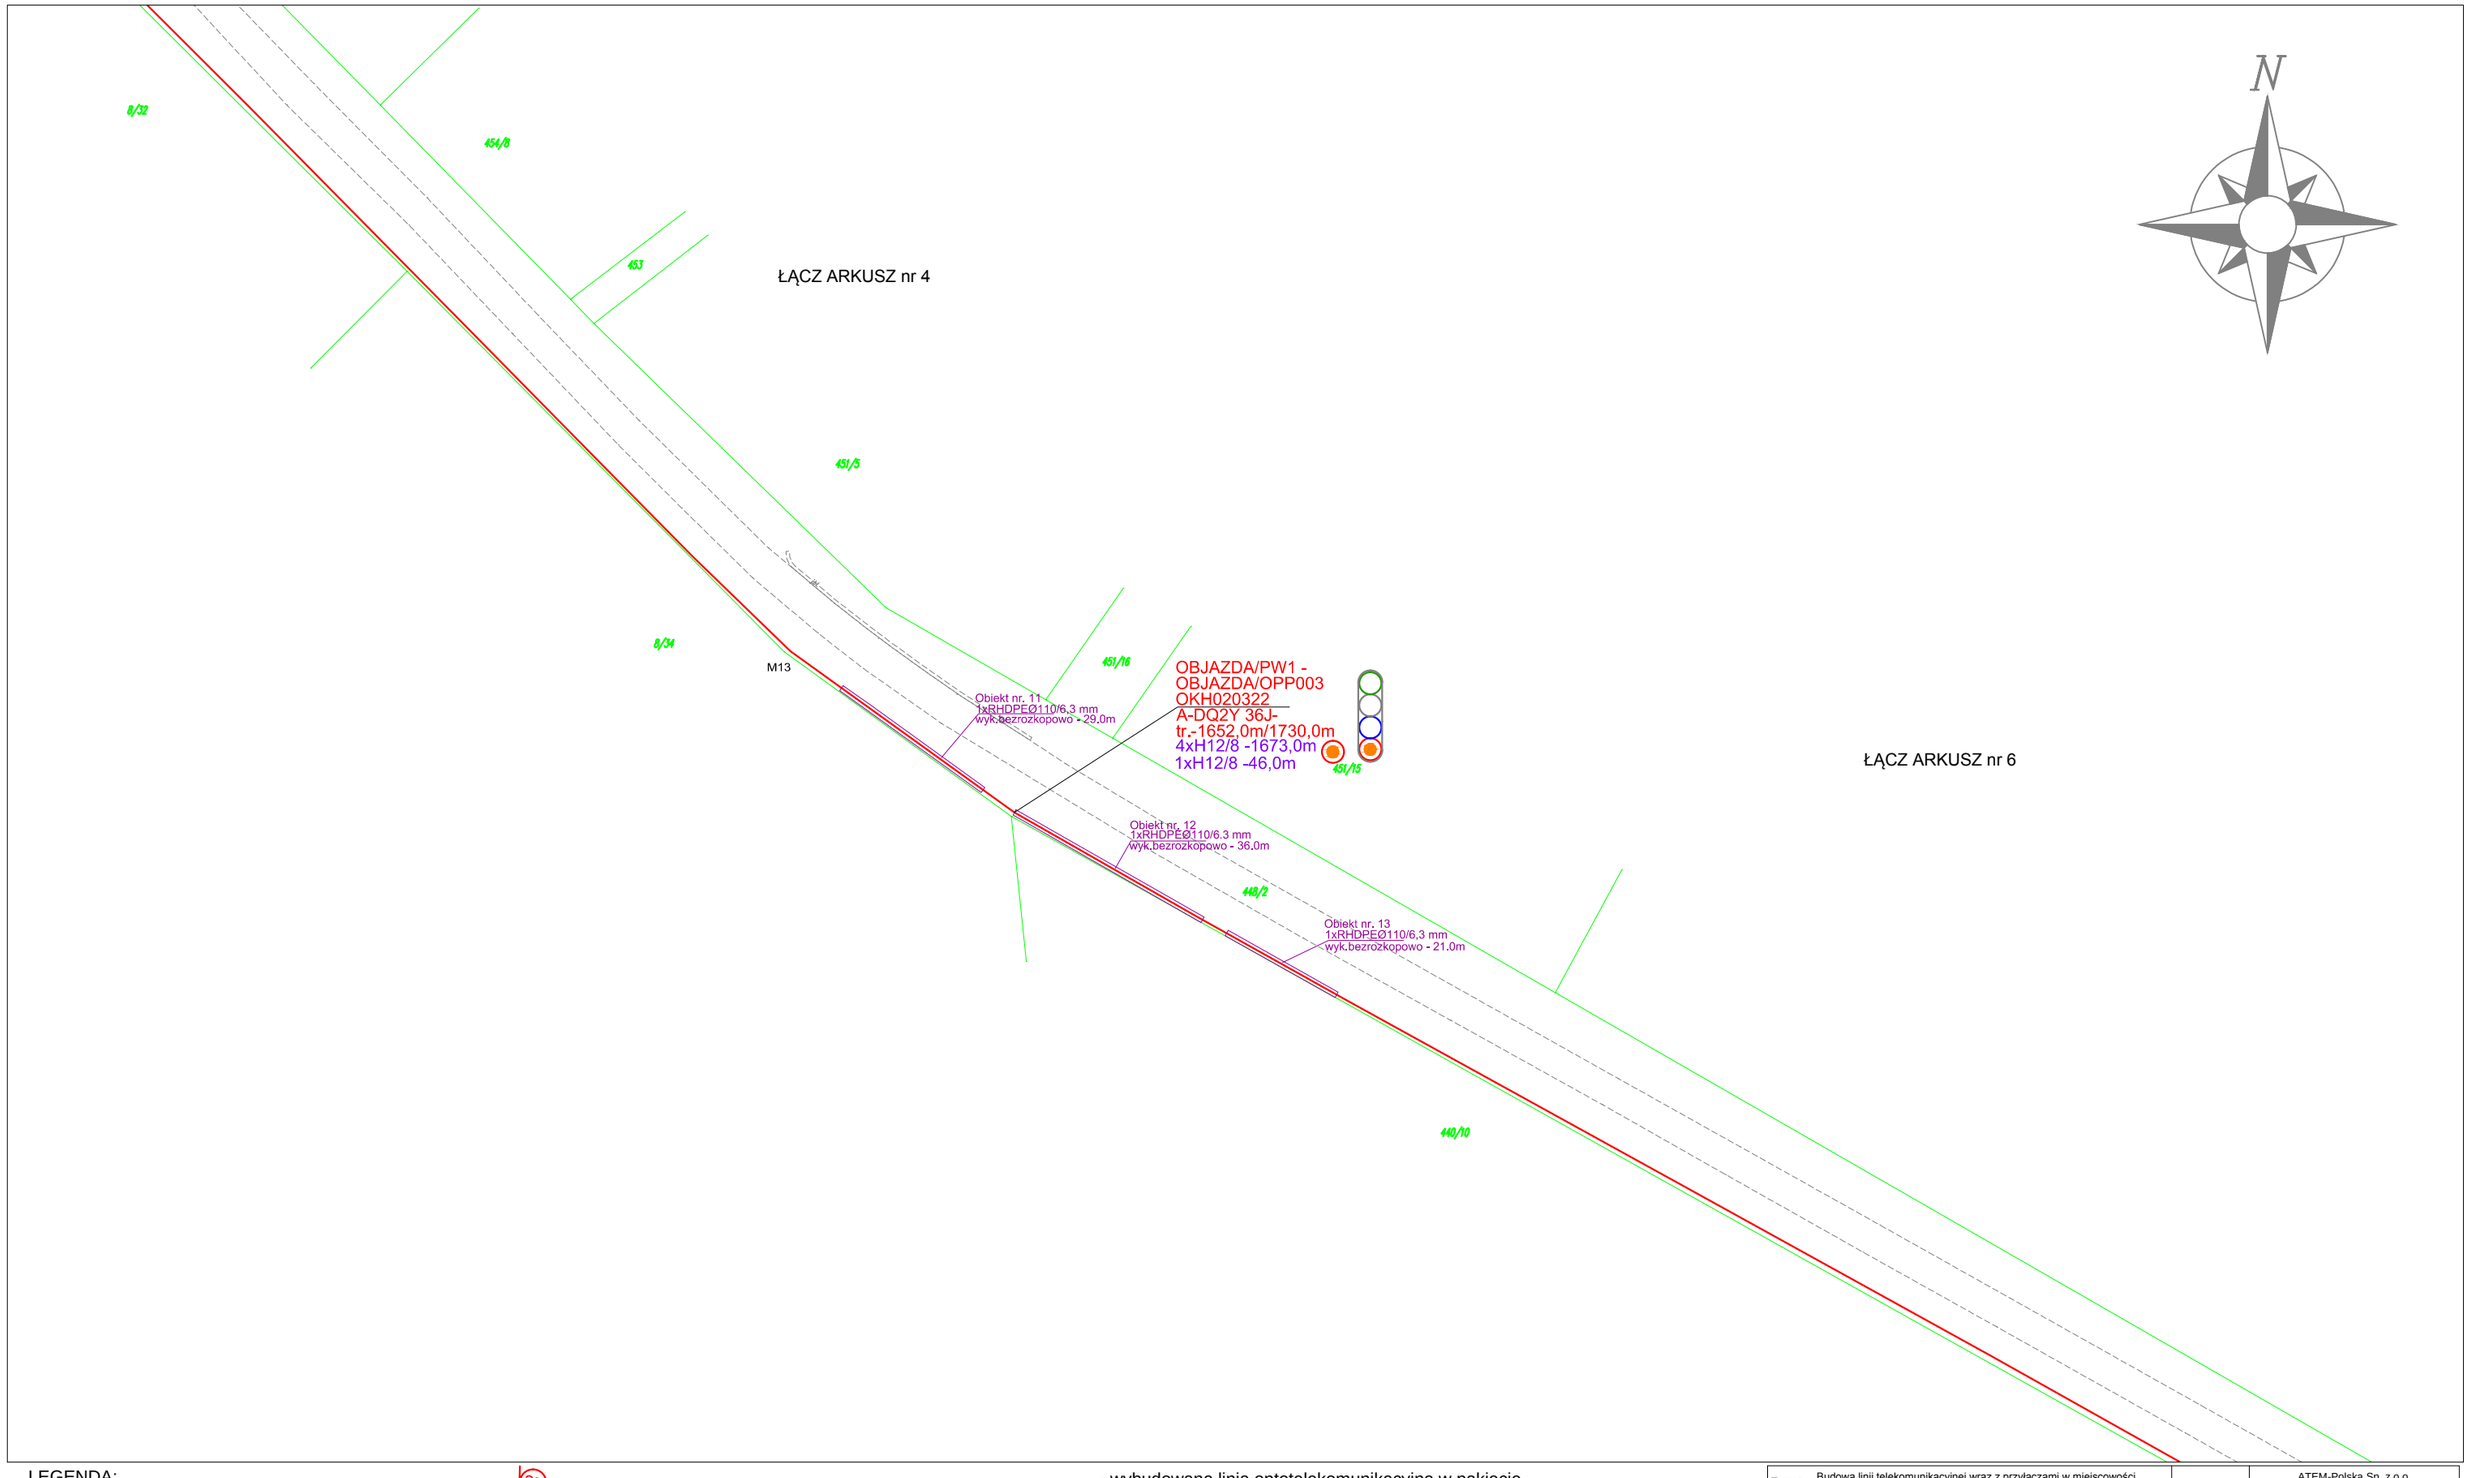

LEGENDA:

- słupek optyczny
- szafa teletechniczna OLT
- studnia kablowa SKR-2
- istniejaca szafa
- mufa lub przełącznica zewnętrzna lub wewnętrzna
- złącze optyczne
- istniejąca kanalizacja kablowa
- przyłaczone punkty adresowe
- marker typu EMS 1401
- słupek oznaczeniowy SO
- rura obiektowa

BRAK ULICY 10
(1HH)4000893
M17
SO7

- wybudowana linia optotelekomunikacyjna w pakiecie mikrorurek 4xHDPEØ12/8mm lub 4xHDPEØ14/10mm układanym w wykopie
- wybudowana linia optotelekomunikacyjna w mikrorurce HDPEØ12/8mm lub HDPEØ14/10mm układanej w istniejącej kanalizacji
- wybudowany kabel optotelekomunikacyjny DAC 2J układany w wykopie
- istn. kabel optotelekomunikacyjny
- wybudowany mikrokabel światłowodowy w istniejącej mikrorurce

Temat: Budowa linii telekomunikacyjnej wraz z przyłączami w miejscowości Objazda - Gąbino - Bałamątek - Machowinko -Wytowno w ramach OLT Objazda				axians	ATEM-Polska Sp. z o.o. ul. Łużycka 2 81-537 Gdynia o/Słupsk ul. Gdańska 18B
Nr relacji:	OLT Objazda				Imię i nazwisko / Podpis
Tytuł rys.: Schemat trasowy sieci dosyłowej, dołaczeniowej i instalacyjnej				Projektował:	Wiktor Gabryliszyn ZAP/0169/POOT/06
				Opracował:	Maciej Sikora
Nr rys.:	Nr arkusza:	Skala:	Data:	Nr zadania:	Nr archiwalny:
2	5/20	1:1000	03.2018	nr zadania	POPC_SLUPSK/17/003/DP
Inwestor	Orange Polska S.A.				

N

ŁĄCZ ARKUSZ nr 5

451/3

OBJAZDA/PW1 -
OBJAZDA/OPP003
OKH020322
A-DQ2Y 36J-
tr.-1652,0m/1730,0m
4xH12/8 -1673,0m
1xH12/8 -46,0m

OBJAZDA/OPP003 -
GABINO/OPP001
OKH020322
A-DQ2Y 36J-
tr.-1857,0m/1944,0m
4xH12/8 -1932,0m

ŁĄCZ ARKUSZ nr 8

M14

Objekt nr. 14
1xRHDPEØ110/6.3 mm
wyk.bezrozkopowo - 8.0m

PSS-2
OBJAZDA/OPP003

Objazda Kolonia 79
54°35'43.68"N,
17°3'56.019"E

5HH

5x DAC 2J

DAC 2J
dł. inst. - 103.0m
dł. wsp. wyk. - 33.0m

DAC 2J
dł. inst. - 65.0m
dł. wsp. wyk. - 33.0m

Objekt nr. 15
1xRHDPEØ75/4.5 mm
wyk.bezrozkopowo - 8.0m

2x DAC 2J

BRAK ULICY 83
(1HH)8206583

BRAK ULICY 79
(1HH)5465495

441

446/2


447

ŁĄCZ ARKUSZ nr 7

LEGENDA:

- słupek optyczny
- szafa teletechniczna OLT
- studnia kablowa SKR-2
- istniejaca szafa
- mufa lub przełącznica zewnętrzna lub wewnętrzna
- złącze optyczne
- istniejąca kanalizacja kablowa
- przyłaczone punkty adresowe (BRAK ULICY 10 (1HH)4000893)
- marker typu EMS 1401 (M17)
- słupek oznaczeniowy SO (SO7)
- rura obiektowa
- wybudowana linia optotelekomunikacyjna w pakiecie mikrorurek 4xHDPEØ12/8mm lub 4xHDPEØ14/10mm układanym w wykopie
- wybudowana linia optotelekomunikacyjna w mikrorurce HDPEØ12/8mm lub HDPEØ14/10mm układanej w istniejącej kanalizacji
- wybudowany kabel optotelekomunikacyjny DAC 2J układany w wykopie
- istn. kabel optotelekomunikacyjny
- wybudowany mikrokabel światłowodowy w istniejącej mikrorurce

Temat:	Budowa linii telekomunikacyjnej wraz z przyłączami w miejscowości Objazda - Gąbino - Bałamątek - Machowinko -Wytowno w ramach OLT Objazda			axians	ATEM-Polska Sp. z o.o. ul. Łużycka 2 81-537 Gdynia o/Słupsk ul. Gdańska 18B
Nr relacji:	OLT Objazda				Imię i nazwisko / Podpis
Tytuł rys.: Schemat trasowy sieci dosyłowej, dołączeniowej i instalacyjnej				Projektował:	Wiktor Gabryliszyn ZAP/0169/POOT/06
				Opracował:	Maciej Sikora
Nr rys.:	Nr arkusza:	Skala:	Data:	Nr zadania:	Nr archiwalny:
2	6/20	1:1000	03.2018	nr zadania	POPC_SLUPSK/17/003/DP
Inwestor	Orange Polska S.A.				

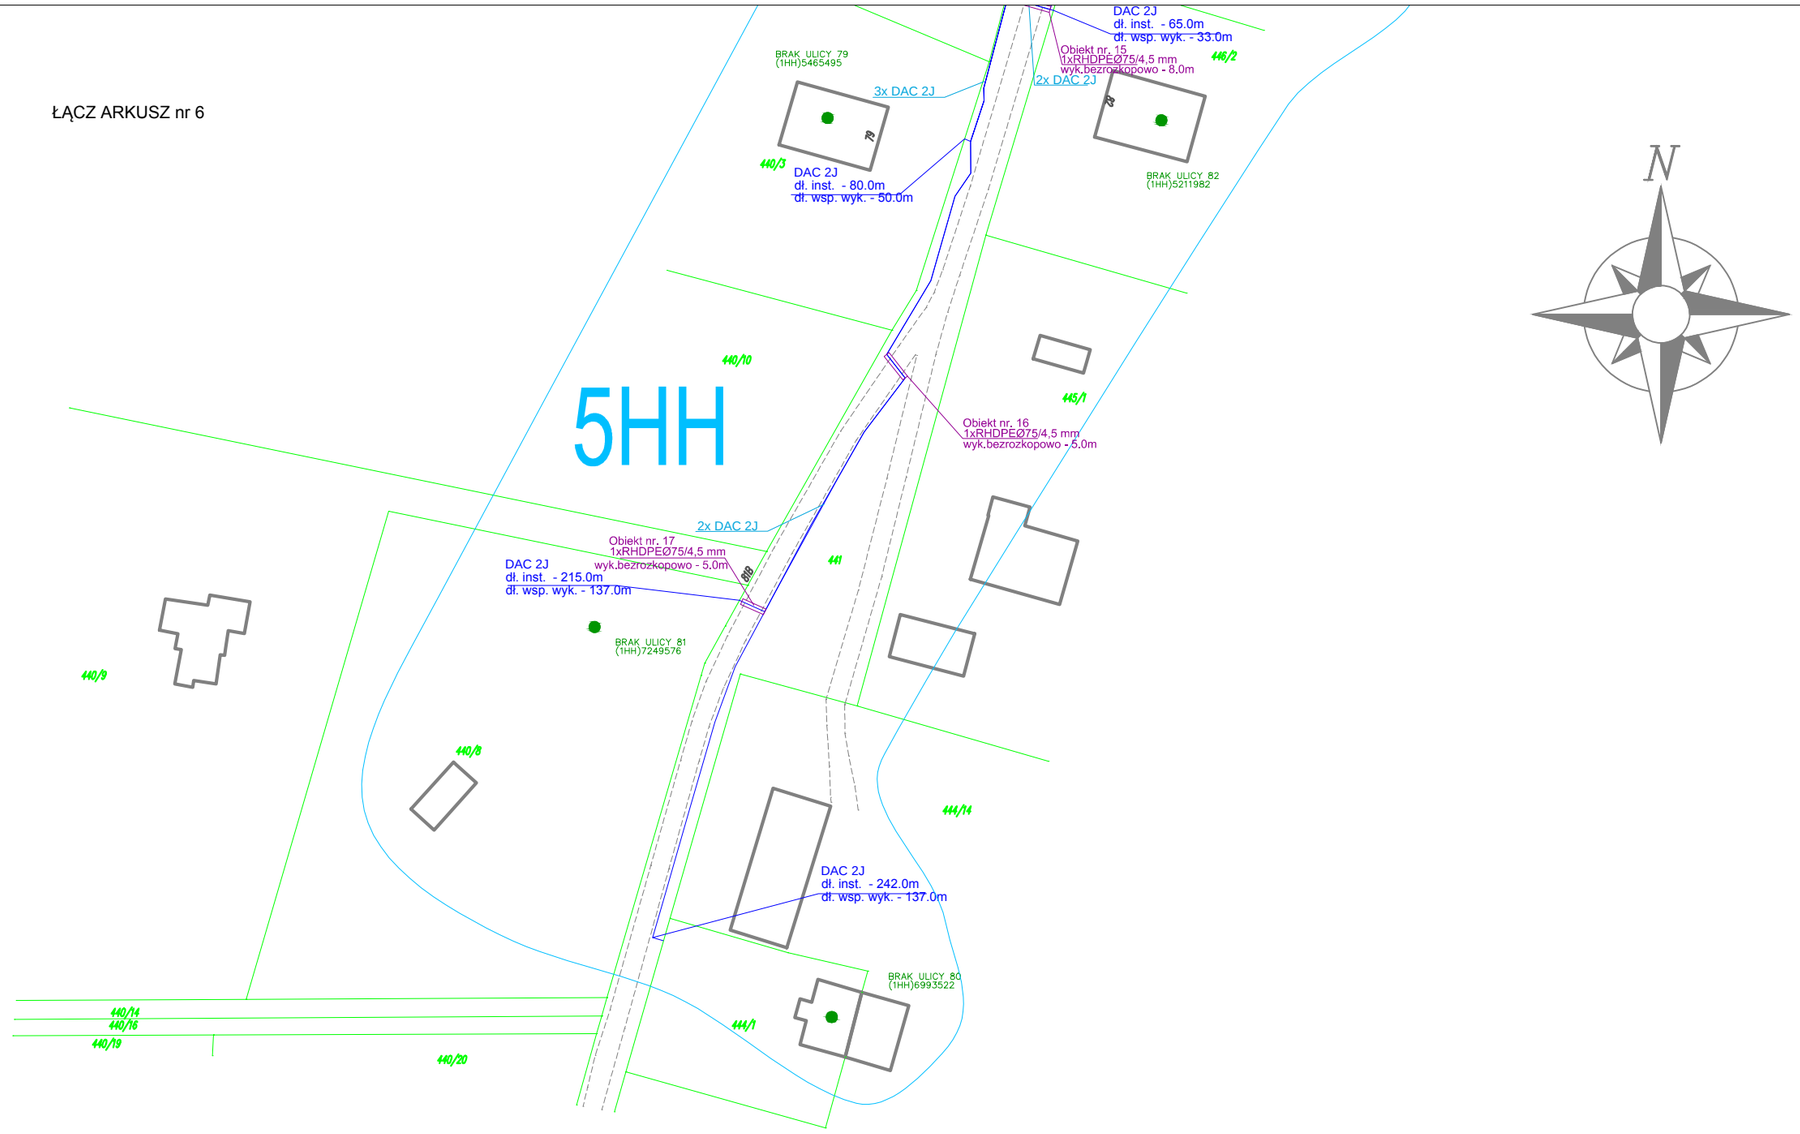

LEGENDA:

- słupek optyczny
- szafa teletechniczna OLT
- studnia kablowa SKR-2
- istniejaca szafa
- mufa lub przełącznica zewnętrzna lub wewnętrzna
- złącze optyczne
- istniejąca kanalizacja kablowa
- przyłaczone punkty adresowe (BRAK ULICY 10 (1HH)4000893)
- marker typu EMS 1401 (M17)
- słupek oznaczeniowy SO (SO7)
- rura obiektowa
- wybudowana linia optotelekomunikacyjna w pakiecie mikrorurek 4xHDPEØ12/8mm lub 4xHDPEØ14/10mm układanym w wykopie
- wybudowana linia optotelekomunikacyjna w mikrorurce HDPEØ12/8mm lub HDPEØ14/10mm układanej w istniejącej kanalizacji
- wybudowany kabel optotelekomunikacyjny DAC 2J układany w wykopie
- istn. kabel optotelekomunikacyjny
- wybudowany mikrokabel światłowodowy w istniejącej mikrorurce

Temat:	Budowa linii telekomunikacyjnej wraz z przyłączami w miejscowości Objazda - Gąbino - Bałamątek - Machowinko -Wytowno w ramach OLT Objazda			axians	ATEM-Polska Sp. z o.o. ul. Łużycka 2 81-537 Gdynia o/Słupsk ul. Gdańska 18B
Nr relacji:	OLT Objazda				Imię i nazwisko / Podpis
Tytuł rys.: Schemat trasowy sieci dosyłowej, dołaczeniowej i instalacyjnej				Projektował:	Wiktor Gabryliszyn ZAP/0169/POOT/06
				Opracował:	Maciej Sikora
Nr rys.:	Nr arkusza:	Skala:	Data:	Nr zadania:	Nr archiwalny:
2	7/20	1:1000	03.2018	nr zadania	POPC_SLUPSK/17/003/DP
Inwestor	Orange Polska S.A.				

ŁĄCZ ARKUSZ nr 6

ŁĄCZ ARKUSZ nr 7

ŁĄCZ ARKUSZ nr 9

N

M16

SO5

M15

Obiekt nr. 18
1xRHDPEØ110/6.3 mm
wyk.bezrozkopowo - 14.0m

450

442

448/1

155/7

Obiekt nr. 19
1xRHDPEØ110/6.3 mm
przewiert sterowany - 50.0m

OBJAZDA/OPP003 - GABINO/OPP001
OKH020322
A-DQ2Y 36J-
tr.-1857,0m/1944,0m
4xH12/8 -1932,0m

155/5

M17

Obiekt nr. 20
1xRHDPEØ110/6.3 mm
przewiert sterowany - 100.0m

155/4

167/5

155/1

340

M18

SO6

Obiekt nr. 21
1xRHDPEØ110/6.3 mm
wyk.bezrozkopowo - 14.0m

M19

354

M20

Obiekt nr. 22
1xRHDPEØ110/6.3 mm
przewiert sterowany - 44.0m

167/4

LEGENDA:

- słupek optyczny
- szafa teletechniczna OLT
- studnia kablowa SKR-2
- istniejaca szafa
- mufa lub przełącznica zewnętrzna lub wewnętrzna
- złącze optyczne
- istniejąca kanalizacja kablowa
- przyłaczone punkty adresowe
- marker typu EMS 1401
- słupek oznaczeniowy SO
- rura obiektowa


BRAK ULICY 10
(1HH)4000893

M17

SO7

- wybudowana linia optotelekomunikacyjna w pakiecie mikrorurek 4xHDPEØ12/8mm lub 4xHDPEØ14/10mm układanym w wykopie
- wybudowana linia optotelekomunikacyjna w mikrorurce HDPEØ12/8mm lub HDPEØ14/10mm układanej w istniejącej kanalizacji
- wybudowany kabel optotelekomunikacyjny DAC 2J układany w wykopie
- istn. kabel optotelekomunikacyjny
- wybudowany mikrokabel światłowodowy w istniejącej mikrorurce

Temat:	Budowa linii telekomunikacyjnej wraz z przyłączami w miejscowości Objazda - Gąbino - Bałamątek - Machowinko -Wytowno w ramach OLT Objazda			axians	ATEM-Polska Sp. z o.o. ul. Łużycka 2 81-537 Gdynia o/Słupsk ul. Gdańska 18B
Nr relacji:	OLT Objazda				Imię i nazwisko / Podpis
Tytuł rys.:	Schemat trasowy sieci dosyłowej, dołaczeniowej i instalacyjnej			Projektował:	Wiktor Gabryliszyn ZAP/0169/POOT/06
				Opracował:	Maciej Sikora
Nr rys.:	Nr arkusza:	Skala:	Data:	Nr zadania:	Nr archiwalny:
2	8/20	1:1000	03.2018	nr zadania	POPC_SLUPSK/17/003/DP
Inwestor	Orange Polska S.A.				

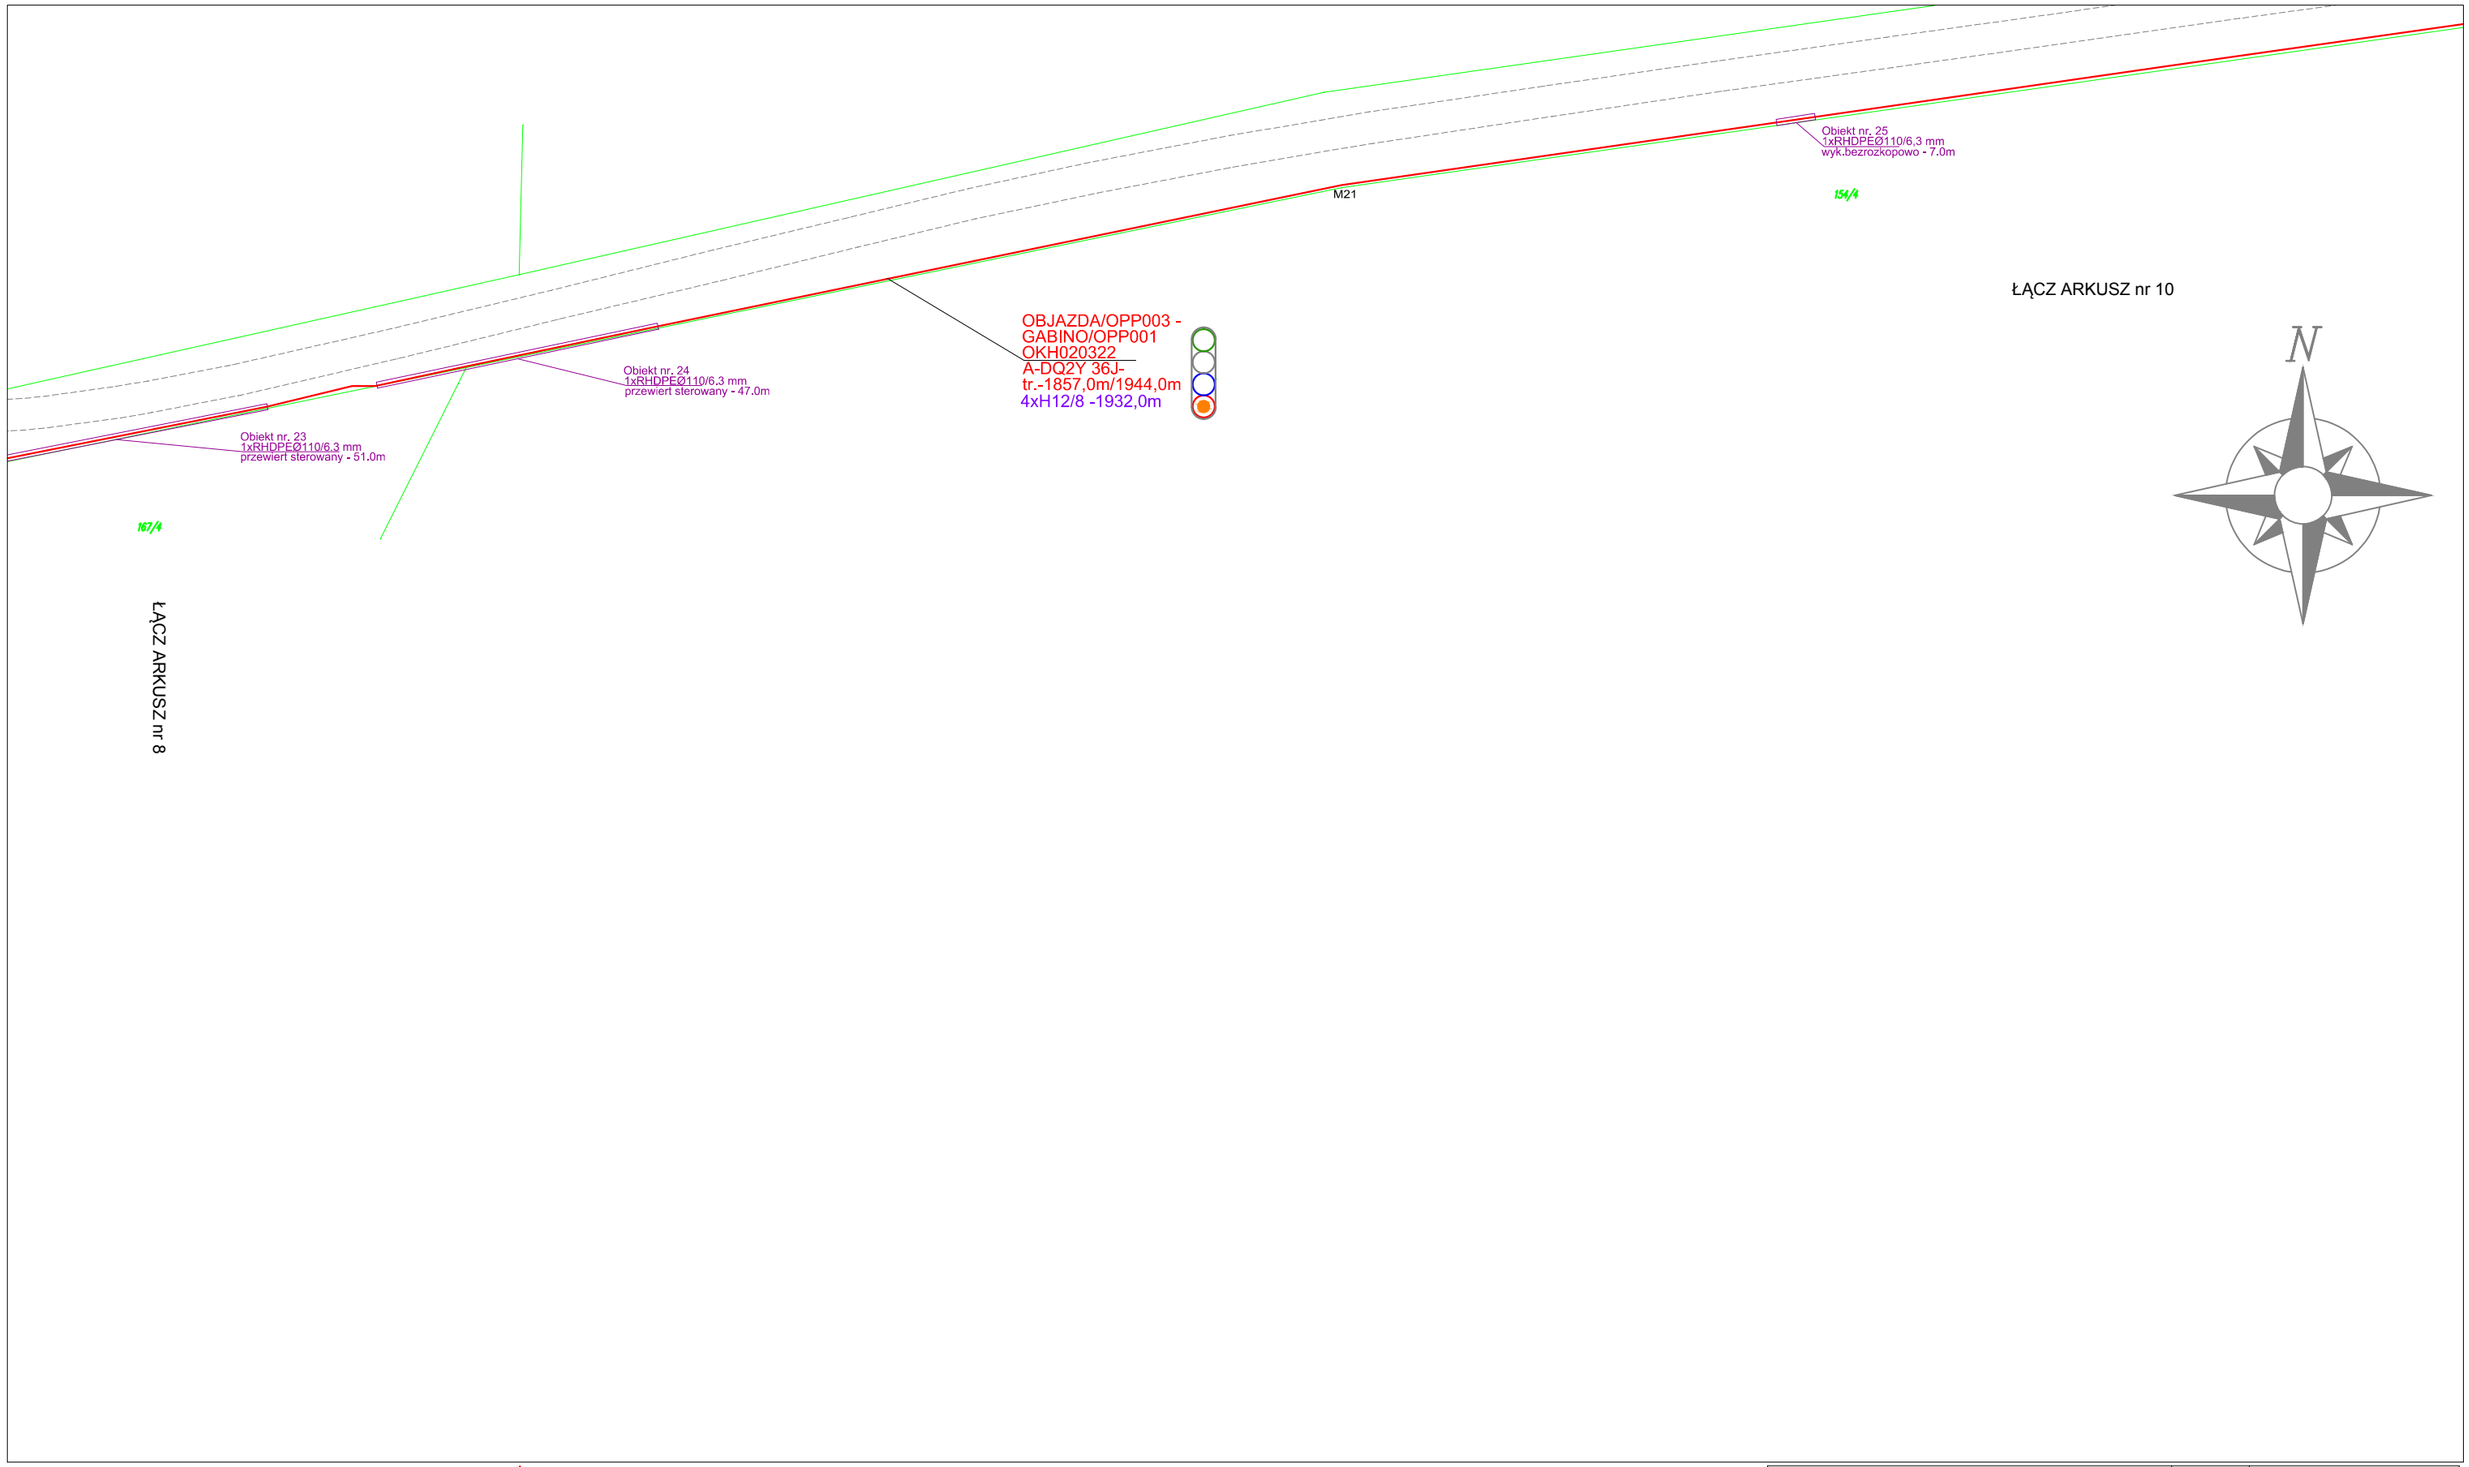


LEGENDA:

- słupek optyczny
- szafa teletechniczna OLT
- studnia kablowa SKR-2
- istniejaca szafa
- mufa lub przełącznica zewnętrzna lub wewnętrzna
- złącze optyczne
- istniejąca kanalizacja kablowa
- przyłaczone punkty adresowe
- marker typu EMS 1401
- słupek oznaczeniowy SO
- rura obiektowa


- wybudowana linia optotelekomunikacyjna w pakiecie mikrorurek 4xHDPEØ12/8mm lub 4xHDPEØ14/10mm układanym w wykopie
- wybudowana linia optotelekomunikacyjna w mikrorurce HDPEØ12/8mm lub HDPEØ14/10mm układanej w istniejącej kanalizacji
- wybudowany kabel optotelekomunikacyjny DAC 2J układany w wykopie
- istn. kabel optotelekomunikacyjny
- wybudowany mikrokabel światłowodowy w istniejącej mikrorurce

Temat:	Budowa linii telekomunikacyjnej wraz z przyłączami w miejscowości Objazda - Gąbino - Bałamątek - Machowinko -Wytowno w ramach OLT Objazda			axians	ATEM-Polska Sp. z o.o. ul. Łużycka 2 81-537 Gdynia o/Słupsk ul. Gdańska 18B
Nr relacji:	OLT Objazda				Imię i nazwisko / Podpis
Tytuł rys.: Schemat trasowy sieci dosyłowej, dołaczeniowej i instalacyjnej				Projektował:	Wiktor Gabryliszyn ZAP/0169/POOT/06
				Opracował:	Maciej Sikora
Nr rys.:	Nr arkusza:	Skala:	Data:	Nr zadania:	Nr archiwalny:
2	9/20	1:1000	03.2018	nr zadania	POPC_SLUPSK/17/003/DP
Inwestor	Orange Polska S.A.				

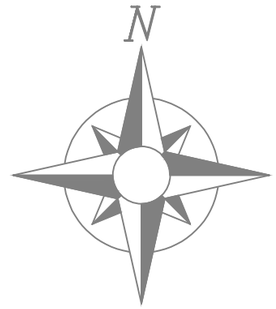

ŁĄCZ ARKUSZ nr 11

158/19

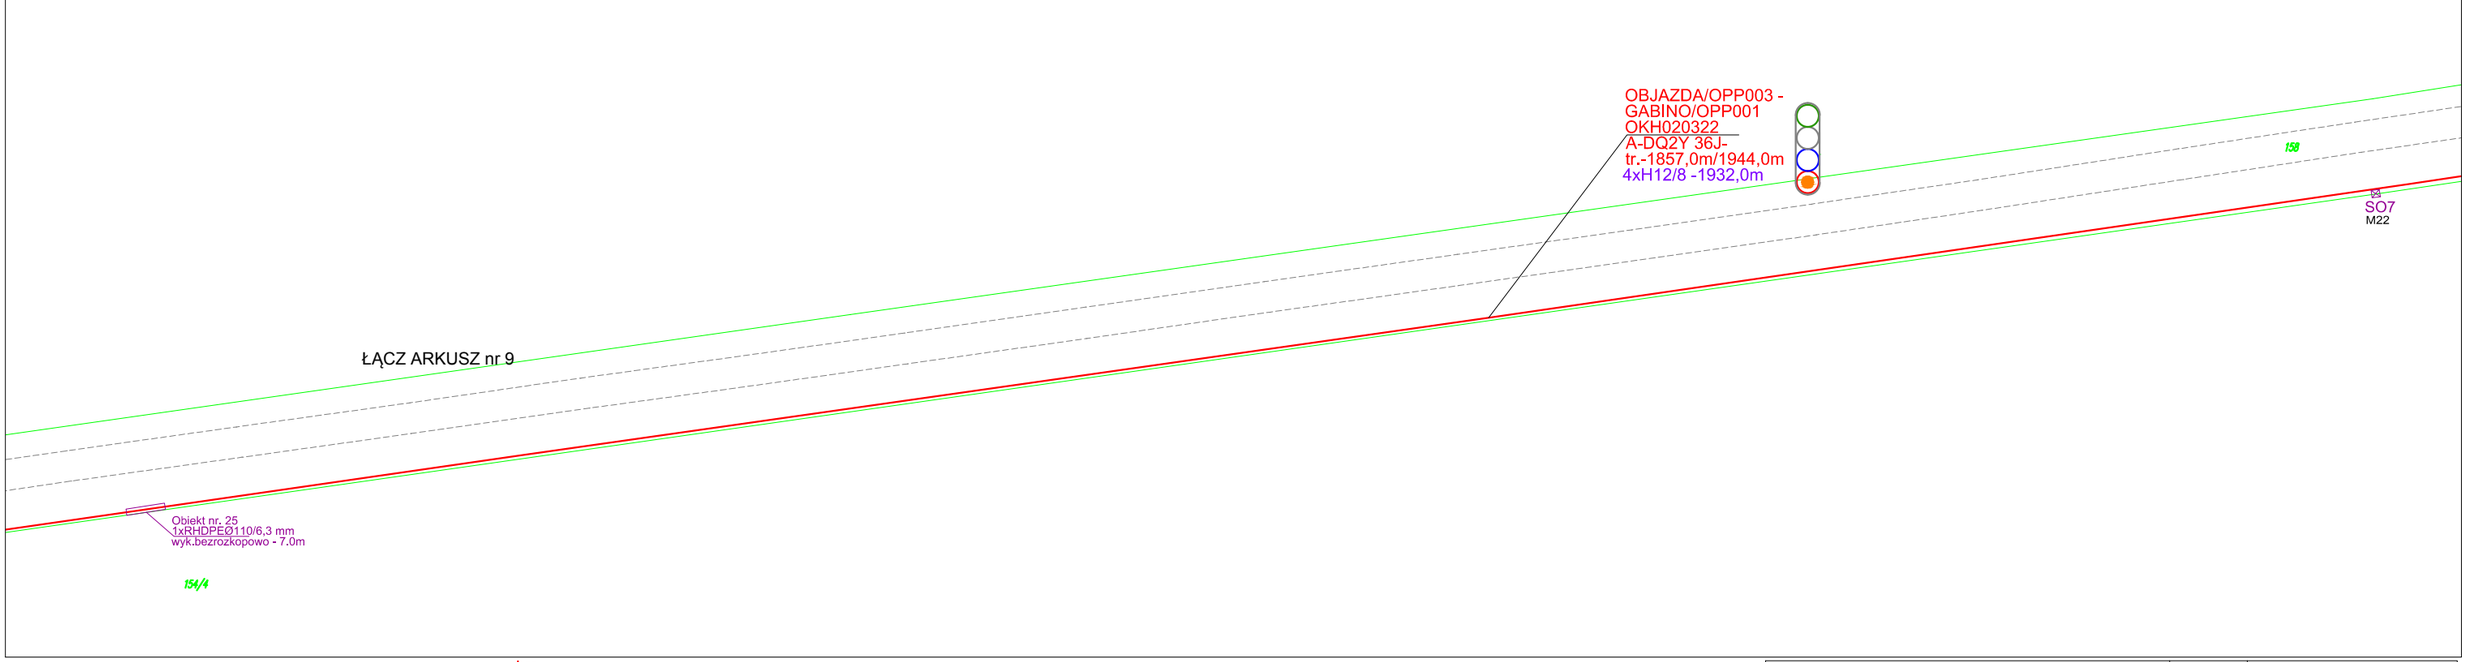

LEGENDA:

- słupek optyczny
- szafa teletechniczna OLT
- studnia kablowa SKR-2
- istniejaca szafa
- mufa lub przełącznica zewnętrzna lub wewnętrzna
- złącze optyczne
- istniejąca kanalizacja kablowa
- przyłaczone punkty adresowe
- marker typu EMS 1401
- słupek oznaczeniowy SO
- rura obiektowa

BRAK ULICY 10
(1HH)4000893
M17
SO7

- wybudowana linia optotelekomunikacyjna w pakiecie mikrorurek 4xHDPEØ12/8mm lub 4xHDPEØ14/10mm układanym w wykopie
- wybudowana linia optotelekomunikacyjna w mikrorurce HDPEØ12/8mm lub HDPEØ14/10mm układanej w istniejącej kanalizacji
- wybudowany kabel optotelekomunikacyjny DAC 2J układany w wykopie
- istn. kabel optotelekomunikacyjny
- wybudowany mikrokabel światłowodowy w istniejącej mikrorurce

Temat:	Budowa linii telekomunikacyjnej wraz z przyłączami w miejscowości Objazda - Gąbino - Bałamątek - Machowinko -Wytowno w ramach OLT Objazda			axians	ATEM-Polska Sp. z o.o. ul. Łużycka 2 81-537 Gdynia o/Słupsk ul. Gdańska 18B
Nr relacji:	OLT Objazda				Imię i nazwisko / Podpis
Tytuł rys.:	Schemat trasowy sieci dosyłowej, dołaczeniowej i instalacyjnej			Projektował:	Wiktor Gabryliszyn ZAP/0169/POOT/06
				Opracował:	Maciej Sikora
Nr rys.:	Nr arkusza:	Skala:	Data:	Nr zadania:	Nr archiwalny:
2	10/20	1:1000	03.2018	nr zadania	POPC_SLUPSK/17/003/DP
Inwestor	Orange Polska S.A.				

ŁĄCZ ARKUSZ nr 10

ŁĄCZ ARKUSZ nr 12

154/2

N


OBJAZDA/OPP003 -
GABINO/OPP001
OKH020322
A-DQ2Y 36J-
tr.-1857,0m/1944,0m
4xH12/8 -1932,0m

LEGENDA:

- słupek optyczny
- szafa teletechniczna OLT
- studnia kablowa SKR-2
- istniejaca szafa
- mufa lub przełącznica zewnętrzna lub wewnętrzna
- złącze optyczne
- istniejąca kanalizacja kablowa
- przyłaczone punkty adresowe
- marker typu EMS 1401
- słupek oznaczeniowy SO
- rura obiektowa

- wybudowana linia optotelekomunikacyjna w pakiecie mikrorurek 4xHDPEØ12/8mm lub 4xHDPEØ14/10mm układanym w wykopie
- wybudowana linia optotelekomunikacyjna w mikrorurce HDPEØ12/8mm lub HDPEØ14/10mm układanej w istniejącej kanalizacji
- wybudowany kabel optotelekomunikacyjny DAC 2J układany w wykopie
- istn. kabel optotelekomunikacyjny
- wybudowany mikrokabel światłowodowy w istniejącej mikrorurce


Temat:	Budowa linii telekomunikacyjnej wraz z przyłączami w miejscowości Objazda - Gąbino - Bałamątek - Machowinko -Wytowno w ramach OLT Objazda			axians	ATEM-Polska Sp. z o.o. ul. Łużycka 2 81-537 Gdynia o/Słupsk ul. Gdańska 18B
Nr relacji:	OLT Objazda				Imię i nazwisko / Podpis
Tytuł rys.: Schemat trasowy sieci dosyłowej, dołaczeniowej i instalacyjnej				Projektował:	Wiktor Gabryliszyn ZAP/0169/POOT/06
				Opracował:	Maciej Sikora
Nr rys.:	Nr arkusza:	Skala:	Data:	Nr zadania:	Nr archiwalny:
2	11/20	1:1000	03.2018	nr zadania	POPC_SLUPSK/17/003/DP
Inwestor	Orange Polska S.A.				

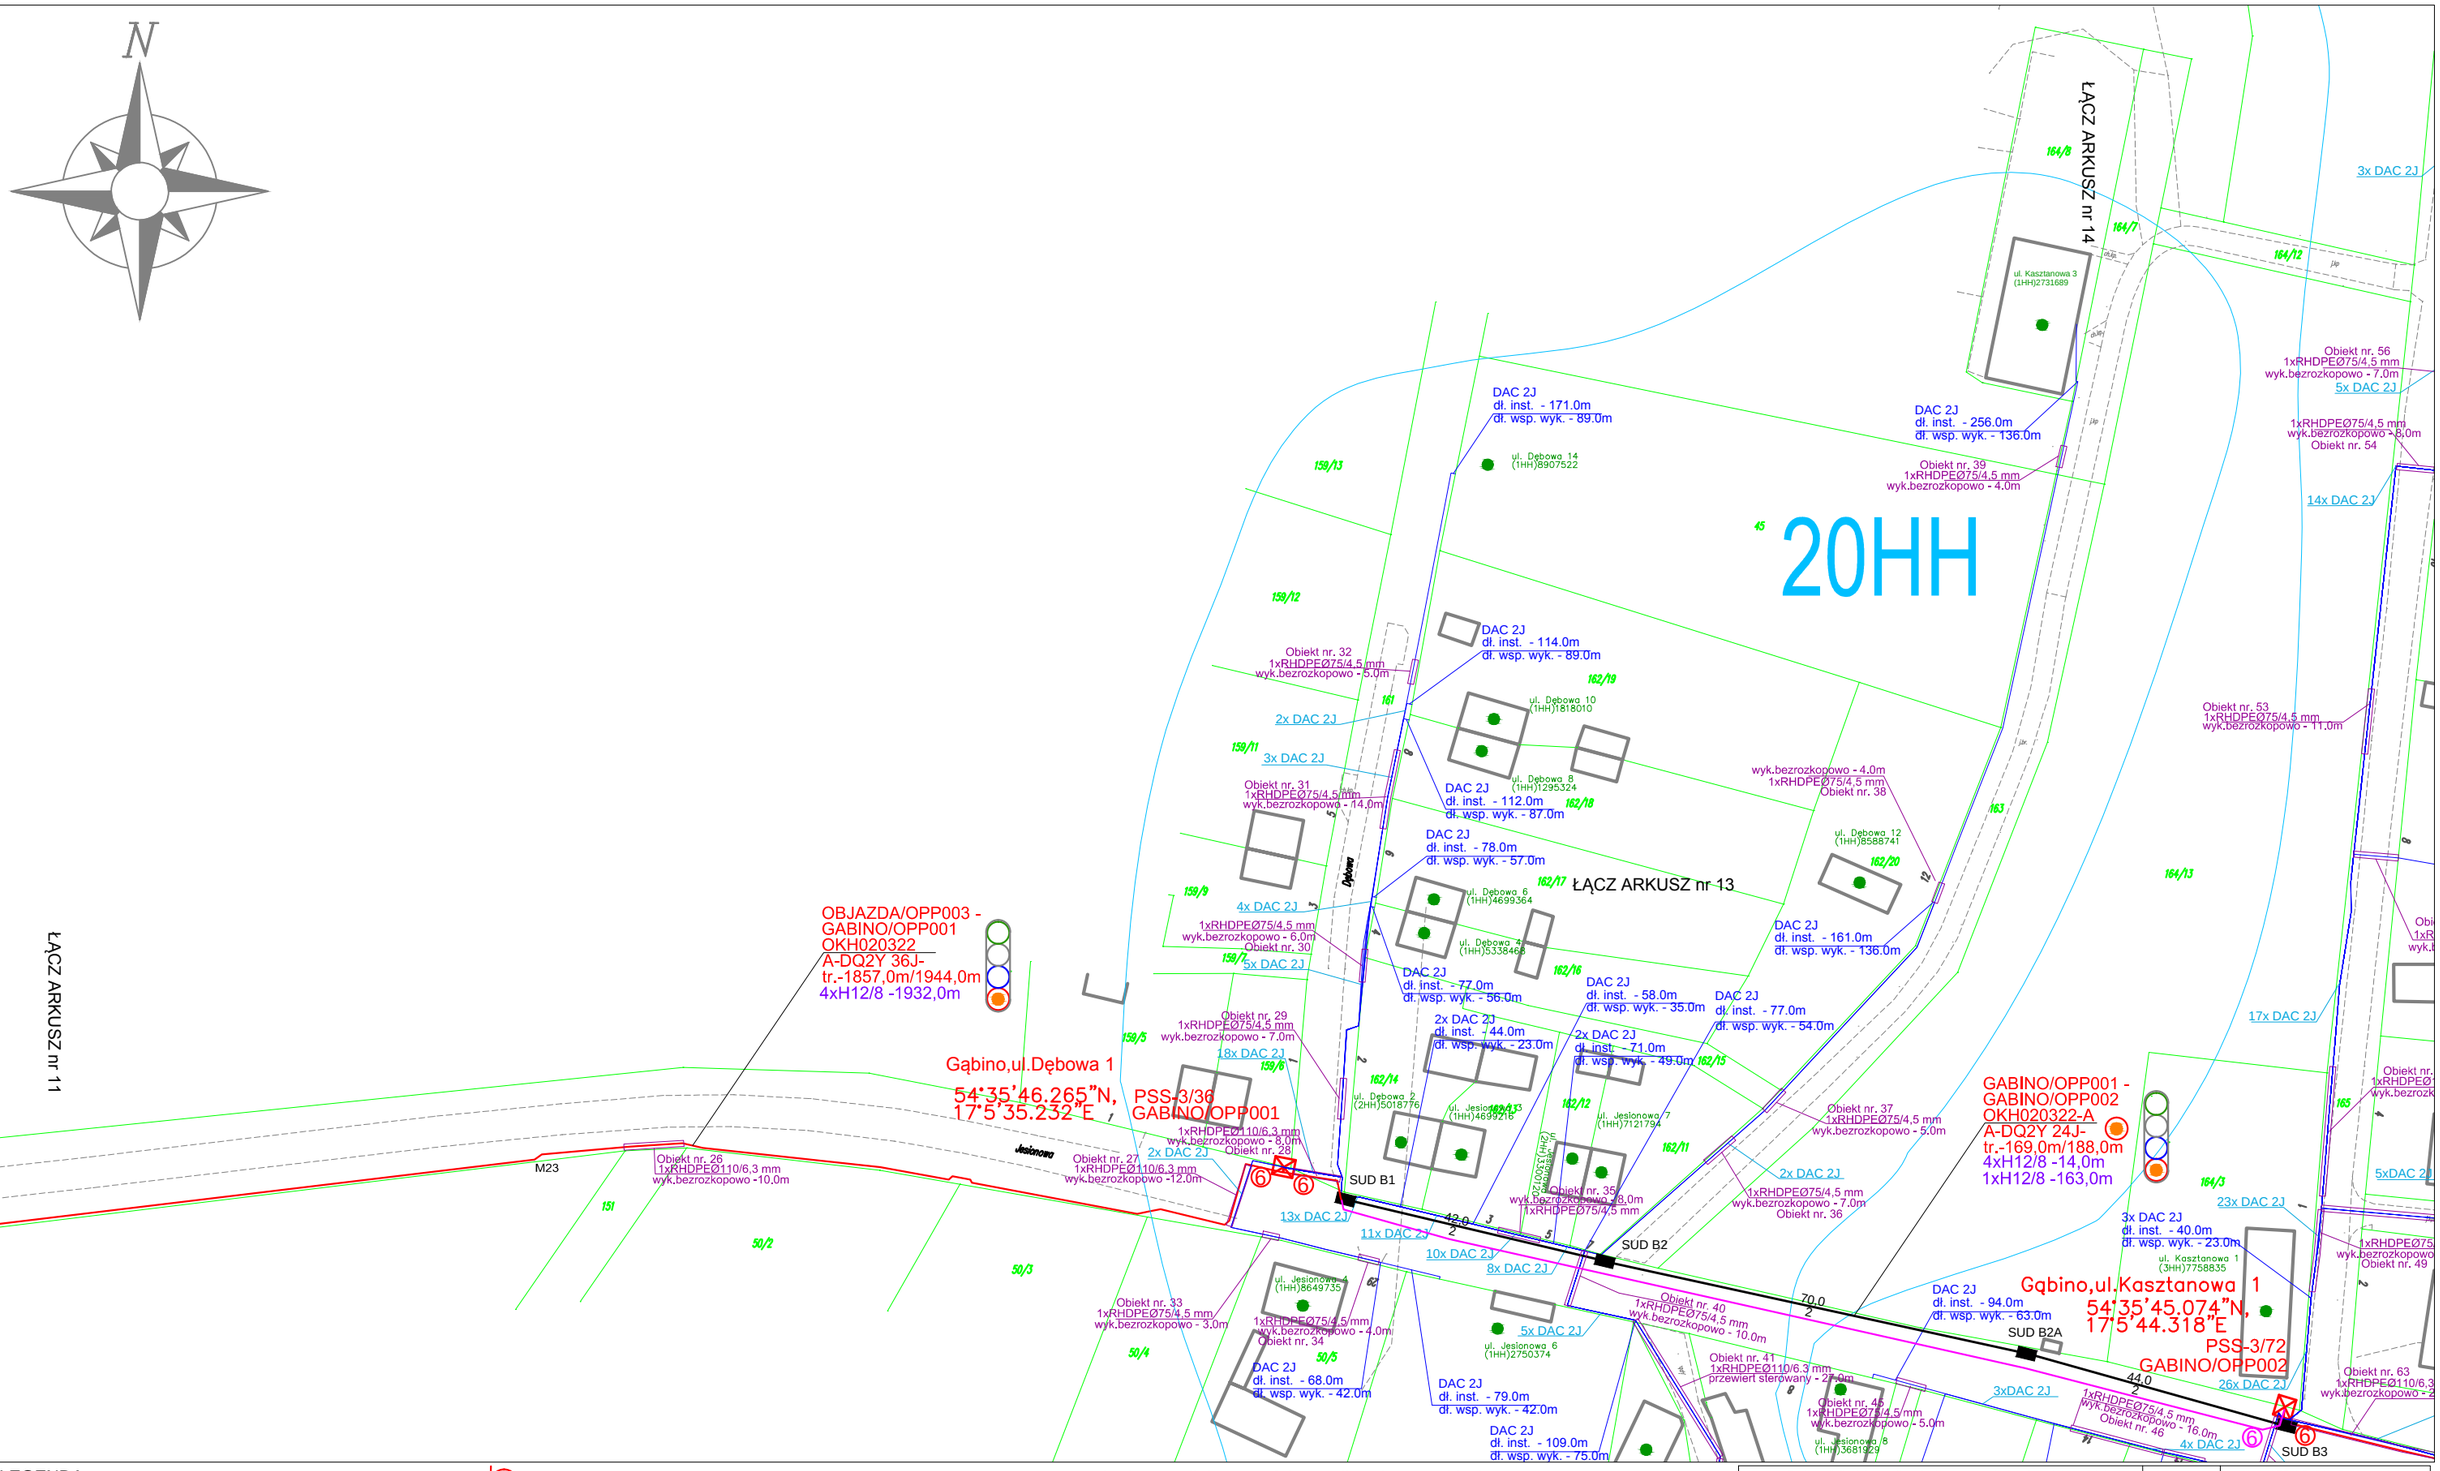

LEGENDA:

- słupek optyczny
- szafa teletechniczna OLT
- studnia kablowa SKR-2
- istniejaca szafa
- mufa lub przełącznica zewnętrzna lub wewnętrzna
- złącze optyczne
- istniejąca kanalizacja kablowa
- przyłaczone punkty adresowe (BRAK ULICY 10 (1HH)4000893)
- marker typu EMS 1401 (M17)
- słupek oznaczeniowy SO (SO7)
- rura obiektowa
- wybudowana linia optotelekomunikacyjna w pakiecie mikrorurek 4xHDPEØ12/8mm lub 4xHDPEØ14/10mm układanym w wykopie
- wybudowana linia optotelekomunikacyjna w mikrorurce HDPEØ12/8mm lub HDPEØ14/10mm układanej w istniejącej kanalizacji
- wybudowany kabel optotelekomunikacyjny DAC 2J układany w wykopie
- istn. kabel optotelekomunikacyjny
- wybudowany mikrokabel światłowodowy w istniejącej mikrorurce


Temat:	Budowa linii telekomunikacyjnej wraz z przyłączami w miejscowości Objazda - Gąbino - Bałamątek - Machowinko -Wytowno w ramach OLT Objazda			ATEM-Polska Sp. z o.o. ul. Łużycka 2 81-537 Gdynia o/Słupsk ul. Gdańska 18B	
Nr relacji:	OLT Objazda			Imię i nazwisko	Podpis
Tytuł rys.: Schemat trasowy sieci dosyłowej, dołaczeniowej i instalacyjnej				Projektował: Wiktor Gabryliszyn ZAP/0169/POOT/06	
				Opracował: Maciej Sikora	
Nr rys.:	Nr arkusza:	Skala:	Data:	Nr zadania:	Nr archiwalny:
2	12/20	1:1000	03.2018	nr zadania	POPC_SLUPSK/17/003/DP
Inwestor	Orange Polska S.A.				

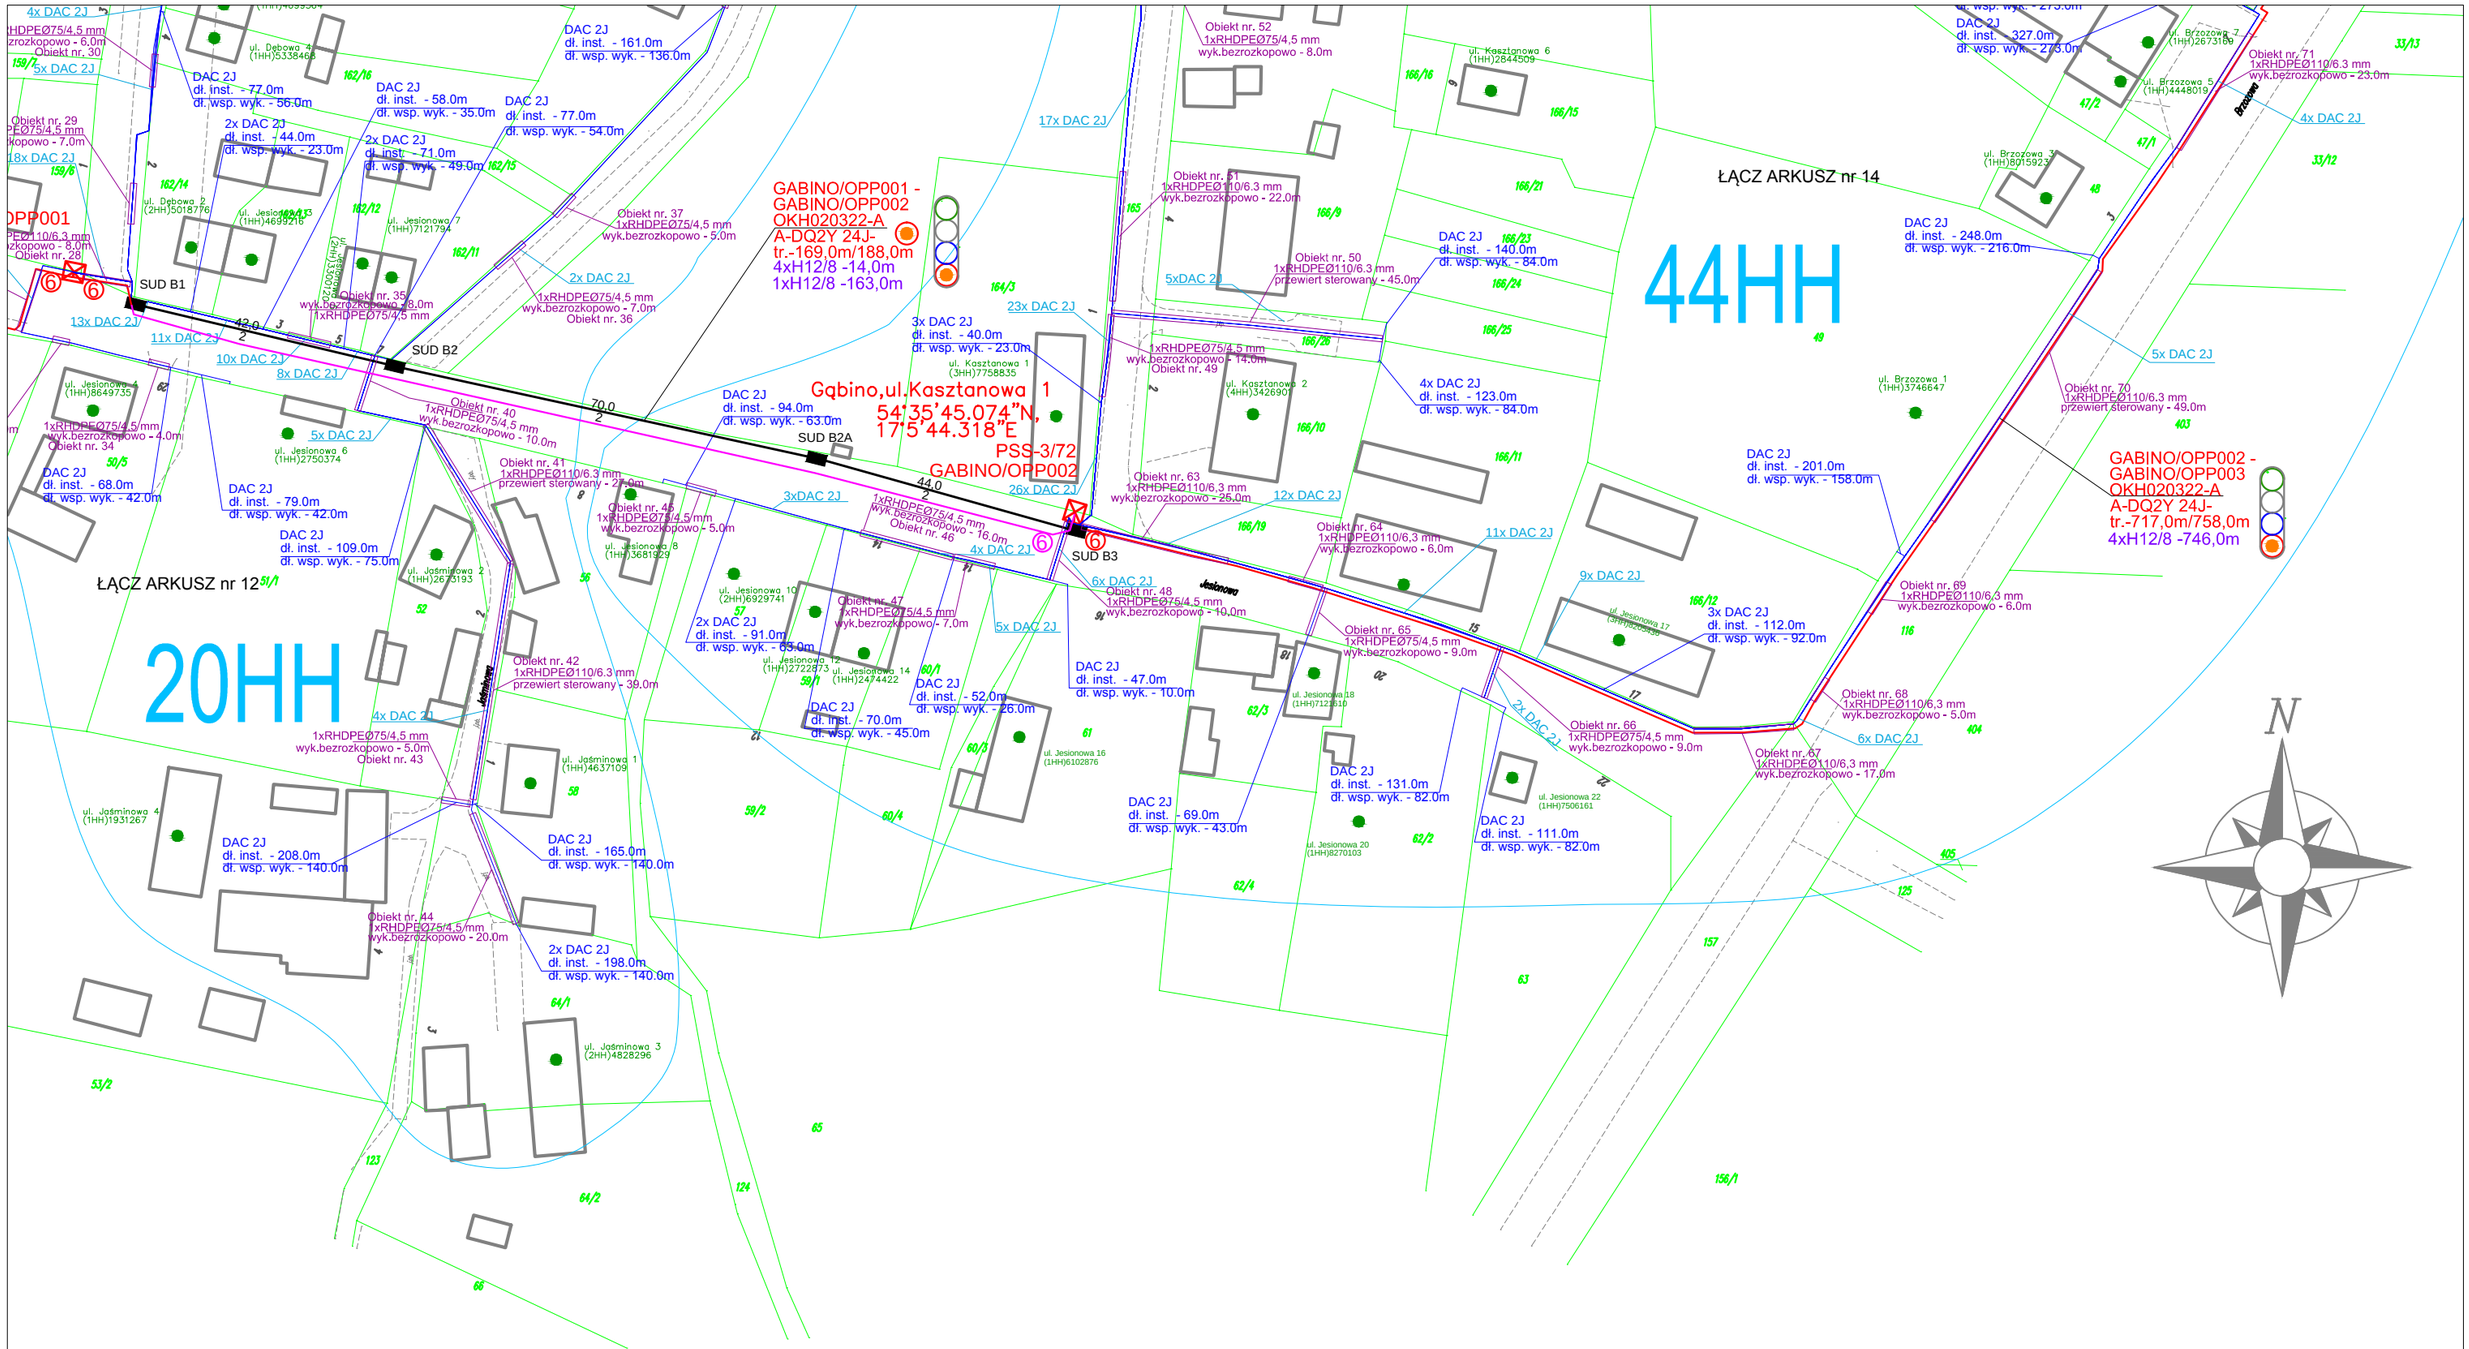

LEGENDA:

- słupek optyczny
- szafa teletechniczna OLT
- studnia kablowa SKR-2
- istniejaca szafa
- mufa lub przełącznica zewnętrzna lub wewnętrzna
- złącze optyczne
- istniejąca kanalizacja kablowa
- przyłaczone punkty adresowe
- marker typu EMS 1401
- słupek oznaczeniowy SO
- rura obiektowa
- wybudowana linia optotelekomunikacyjna w pakiecie mikrorurek 4xHDPEØ12/8mm lub 4xHDPEØ14/10mm układanym w wykopie
- wybudowana linia optotelekomunikacyjna w mikrorurce HDPEØ12/8mm lub HDPEØ14/10mm układanej w istniejącej kanalizacji
- wybudowany kabel optotelekomunikacyjny DAC 2J układany w wykopie
- istn. kabel optotelekomunikacyjny
- wybudowany mikrokabel światłowodowy w istniejącej mikrorurce

Temat:	Budowa linii telekomunikacyjnej wraz z przyłączami w miejscowości Objazda - Gąbino - Bałamątek - Machowinko -Wytowno w ramach OLT Objazda			axians	ATEM-Polska Sp. z o.o. ul. Łużycka 2 81-537 Gdynia o/Słupsk ul. Gdańska 18B
Nr relacji:	OLT Objazda				Imię i nazwisko / Podpis
Tytuł rys.: Schemat trasowy sieci dosyłowej, dołaczeniowej i instalacyjnej				Projektował:	Wiktor Gabryliszyn ZAP/0169/POOT/06
				Opracował:	Maciej Sikora
Nr rys.:	Nr arkusza:	Skala:	Data:	Nr zadania:	Nr archiwalny:
2	13/20	1:1000	03.2018	nr zadania	POPC_SLUPSK/17/003/DP
Inwestor	Orange Polska S.A.				

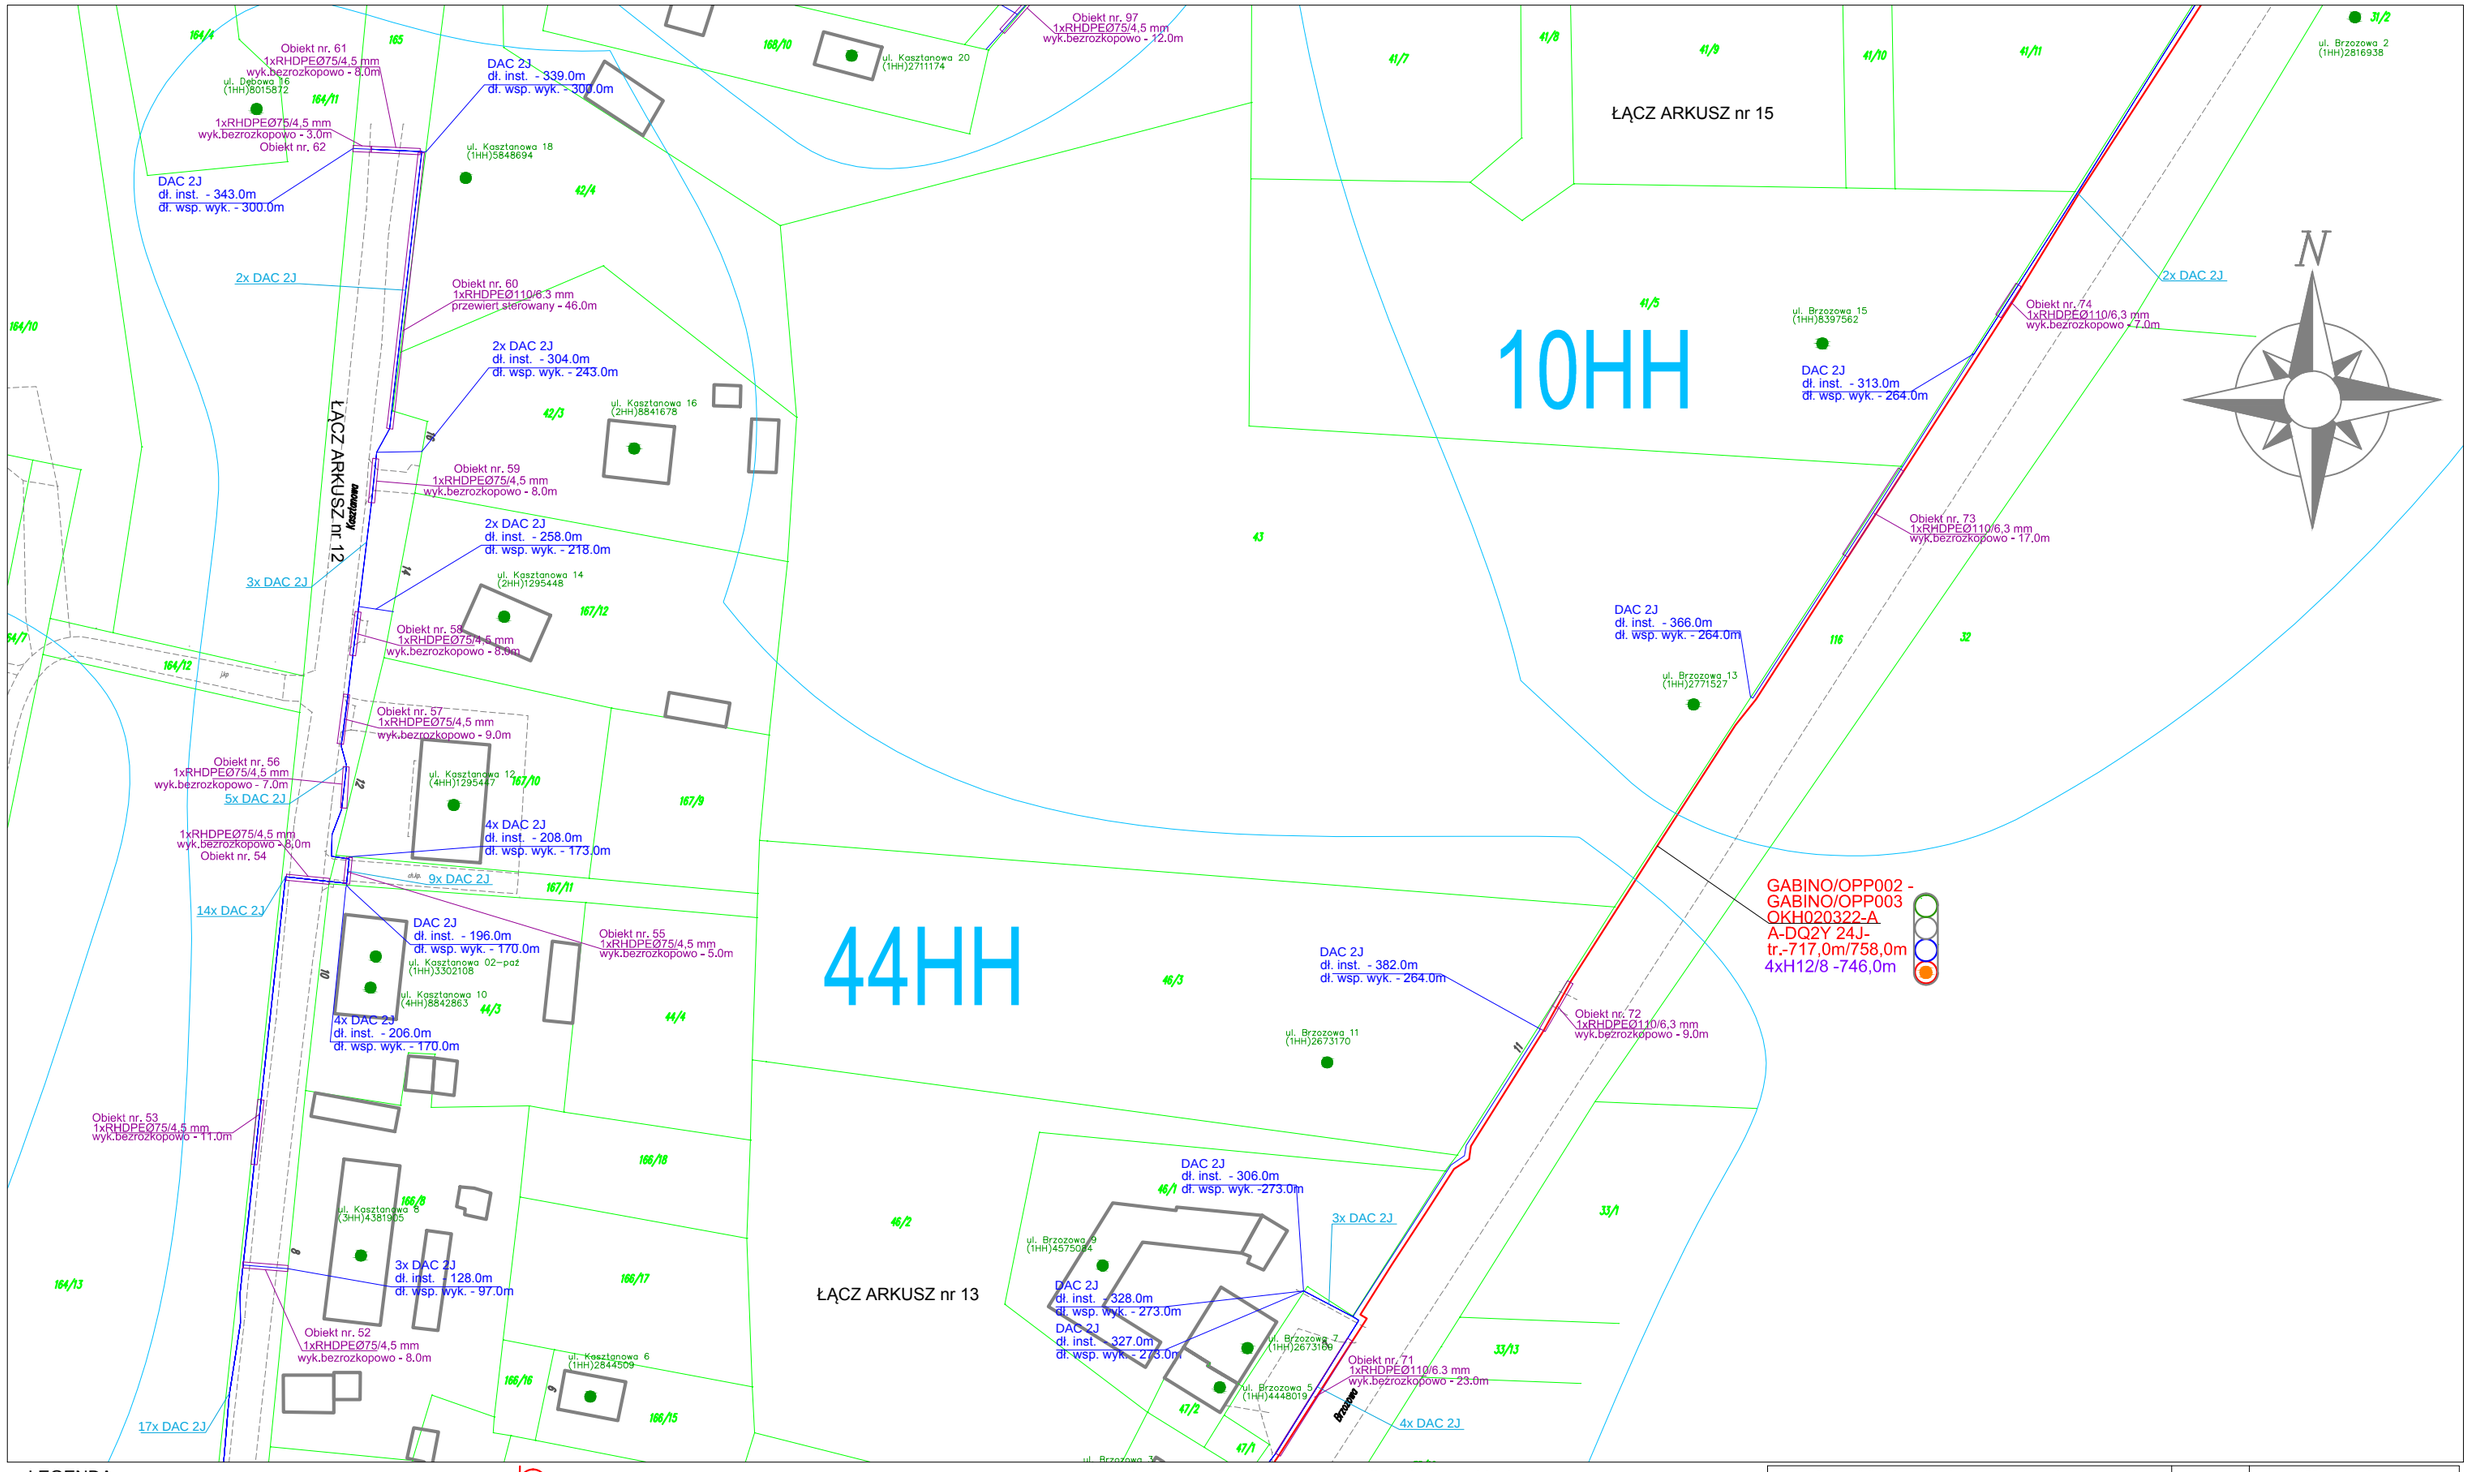

LEGENDA:

- słupek optyczny
- szafa teletechniczna OLT
- studnia kablowa SKR-2
- istniejaca szafa
- mufa lub przełącznica zewnętrzna lub wewnętrzna
- złącze optyczne
- istniejąca kanalizacja kablowa
- przyłaczone punkty adresowe
- marker typu EMS 1401
- słupek oznaczeniowy SO
- rura obiektowa
- wybudowana linia optotelekomunikacyjna w pakiecie mikrorurek 4xHDPEØ12/8mm lub 4xHDPEØ14/10mm układanym w wykopie
- wybudowana linia optotelekomunikacyjna w mikrorurce HDPEØ12/8mm lub HDPEØ14/10mm układanej w istniejącej kanalizacji
- wybudowany kabel optotelekomunikacyjny DAC 2J układany w wykopie
- istn. kabel optotelekomunikacyjny
- wybudowany mikrokabel światłowodowy w istniejącej mikrorurce

Temat:	Budowa linii telekomunikacyjnej wraz z przyłączami w miejscowości Objazda - Gąbino - Bałamątek - Machowinko -Wytowno w ramach OLT Objazda			axians	ATEM-Polska Sp. z o.o. ul. Łużycka 2 81-537 Gdynia o/Słupsk ul. Gdańska 18B
Nr relacji:	OLT Objazda				Imię i nazwisko / Podpis
Tytuł rys.: Schemat trasowy sieci dosyłowej, dołaczeniowej i instalacyjnej				Projektował:	Wiktor Gabryliszyn ZAP/0169/POOT/06
				Opracował:	Maciej Sikora
Nr rys.:	Nr arkusza:	Skala:	Data:	Nr zadania:	Nr archiwalny:
2	14/20	1:1000	03.2018	nr zadania	POPC_SLUPSK/17/003/DP
Inwestor	Orange Polska S.A.				

N

Gąbino,ul.Kasztanowa 30A
54°35'58.789"N,
17°5'52.883"E
GABINO/OPP004
PSS-2

GABINO/OPP003 -
GABINO/OPP004
OKH020322-AA
A-DQ2Y 12J-
tr.-277,0m/301,0m
4xH12/8 -289,0m

GABINO/OPP004 -
GABINO/OPP007
OKH020322-AAA
A-DQ2Y 12J-
tr.-95,0m/108,0m
4xH12/8 -89,0m
RL22 - 10,0m

GABINO/OPP007
PSP-36
Gąbino,ul.Kasztanowa 32
54°35'59.393"N,
17°5'56.475"E

ŁĄCZ ARKUSZ nr 16

ŁĄCZ ARKUSZ nr 14

10HH

16HH

1xRHDPEØ75/4,5 mm wyk.bezrozkopowo - 20,0m Obiekt nr. 89
1xRHDPEØ110/6,3 mm wyk.bezrozkopowo - 25,0m Obiekt nr. 88
1xRHDPEØ110/6,3 mm wyk.bezrozkopowo - 5,0m Obiekt nr. 87
1xRHDPEØ110/6,3 mm wyk.bezrozkopowo - 3,0m Obiekt nr. 86
1xRHDPEØ110/6,3 mm wyk.bezrozkopowo - 3,0m Obiekt nr. 84
1xRHDPEØ110/6,3 mm wyk.bezrozkopowo - 8,0m Obiekt nr. 85
1xRHDPEØ110/6,3 mm wyk.bezrozkopowo - 4,0m Obiekt nr. 83
1xRHDPEØ110/6,3 mm wyk.bezrozkopowo - 13,0m Obiekt nr. 81
1xRHDPEØ110/6,3 mm wyk.bezrozkopowo - 10,0m Obiekt nr. 82
1xRHDPEØ75/4,5 mm wyk.bezrozkopowo - 9,0m Obiekt nr. 90
1xRHDPEØ75/4,5 mm wyk.bezrozkopowo - 8,0m Obiekt nr. 92
1xRHDPEØ75/4,5 mm wyk.bezrozkopowo - 20,0m Obiekt nr. 91
1xRHDPEØ75/4,5 mm wyk.bezrozkopowo - 5,0m Obiekt nr. 93
1xRHDPEØ75/4,5 mm wyk.bezrozkopowo - 17,0m Obiekt nr. 94
1xRHDPEØ75/4,5 mm wyk.bezrozkopowo - 9,0m Obiekt nr. 95
1xRHDPEØ75/4,5 mm wyk.bezrozkopowo -11,0m Obiekt nr. 96
1xRHDPEØ75/4,5 mm wyk.bezrozkopowo - 12,0m Obiekt nr. 97
1xRHDPEØ75/4,5 mm wyk.bezrozkopowo - 8,0m Obiekt nr. 61
1xRHDPEØ110/6,3 mm wyk.bezrozkopowo - 17,0m Obiekt nr. 75

DAC 2J dł. inst. - 46.0m dł. wsp. wyk. - 23.0m
DAC 2J dł. inst. - 218.0m dł. wsp. wyk. - 0.0m
DAC 2J dł. inst. - 101.0m dł. wsp. wyk. - 70.0m
DAC 2J dł. inst. - 166.0m dł. wsp. wyk. - 59.0m
DAC 2J dł. inst. - 111.0m dł. wsp. wyk. - 87.0m
DAC 2J dł. inst. - 173.0m dł. wsp. wyk. - 150.0m
DAC 2J dł. inst. - 209.0m dł. wsp. wyk. - 150.0m
DAC 2J dł. inst. - 339.0m dł. wsp. wyk. - 170.0m
DAC 2J dł. inst. - 217.0m dł. wsp. wyk. - 168.0m

15x DAC 2J
14x DAC 2J
5x DAC 2J
9x DAC 2J
4x DAC 2J
4x DAC 2J
5x DAC 2J
4x DAC 2J

ul. Kasztanowa 5 (1HH)8397129 kościół
ul. Kasztanowa 7 (1HH)8779823
ul. Kasztanowa 24 (1HH)8140339
ul. Kasztanowa 32 (1HH)5912004 Szkoła Podstawowa w Gąbinie
ul. Kasztanowa 30A (1HH)6824080
ul. Kasztanowa 30 (4HH)1295450
ul. Kasztanowa 26 (4HH)5274192
ul. Kasztanowa 22 (1HH)5084185
ul. Kasztanowa 28 (4HH)8905911
ul. Kasztanowa 20 (1HH)2711174
ul. Brzozowa 17 (1HH)8905178
ul. Brzozowa 19 (1HH)6995465
ul. Brzozowa 2 (1HH)2816938
ul. Dębowa 16


Kasztanowa
Dębowa


LEGENDA:

- słupek optyczny
- szafa teletechniczna OLT
- studnia kablowa SKR-2
- istniejaca szafa
- mufa lub przełącznica zewnętrzna lub wewnętrzna
- złącze optyczne
- istniejąca kanalizacja kablowa
- przyłaczone punkty adresowe (BRAK ULICY 10 (1HH)4000893)
- marker typu EMS 1401 (M17)
- słupek oznaczeniowy SO (SO7)
- rura obiektowa
- wybudowana linia optotelekomunikacyjna w pakiecie mikrorurek 4xHDPEØ12/8mm lub 4xHDPEØ14/10mm układanym w wykopie
- wybudowana linia optotelekomunikacyjna w mikrorurce HDPEØ12/8mm lub HDPEØ14/10mm układanej w istniejącej kanalizacji
- wybudowany kabel optotelekomunikacyjny DAC 2J układany w wykopie
- istn. kabel optotelekomunikacyjny
- wybudowany mikrokabel światłowodowy w istniejącej mikrorurce

Temat:	Budowa linii telekomunikacyjnej wraz z przyłączami w miejscowości Objazda - Gąbino - Bałamątek - Machowinko -Wytowno w ramach OLT Objazda			axians	ATEM-Polska Sp. z o.o. ul. Łużycka 2 81-537 Gdynia o/Słupsk ul. Gdańska 18B
Nr relacji:	OLT Objazda				Imię i nazwisko / Podpis
Tytuł rys.: Schemat trasowy sieci dosyłowej, dołączeniowej i instalacyjnej				Projektował:	Wiktor Gabryliszyn ZAP/0169/POOT/06
				Opracował:	Maciej Sikora
Nr rys.:	Nr arkusza:	Skala:	Data:	Nr zadania:	Nr archiwalny:
2	15/20	1:1000	03.2018	nr zadania	POPC_SLUPSK/17/003/DP
Inwestor	Orange Polska S.A.				

ŁĄCZ ARKUSZ nr 17

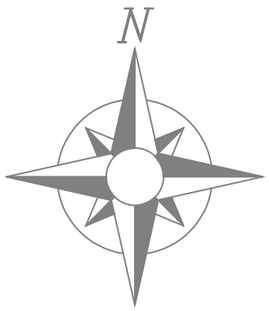

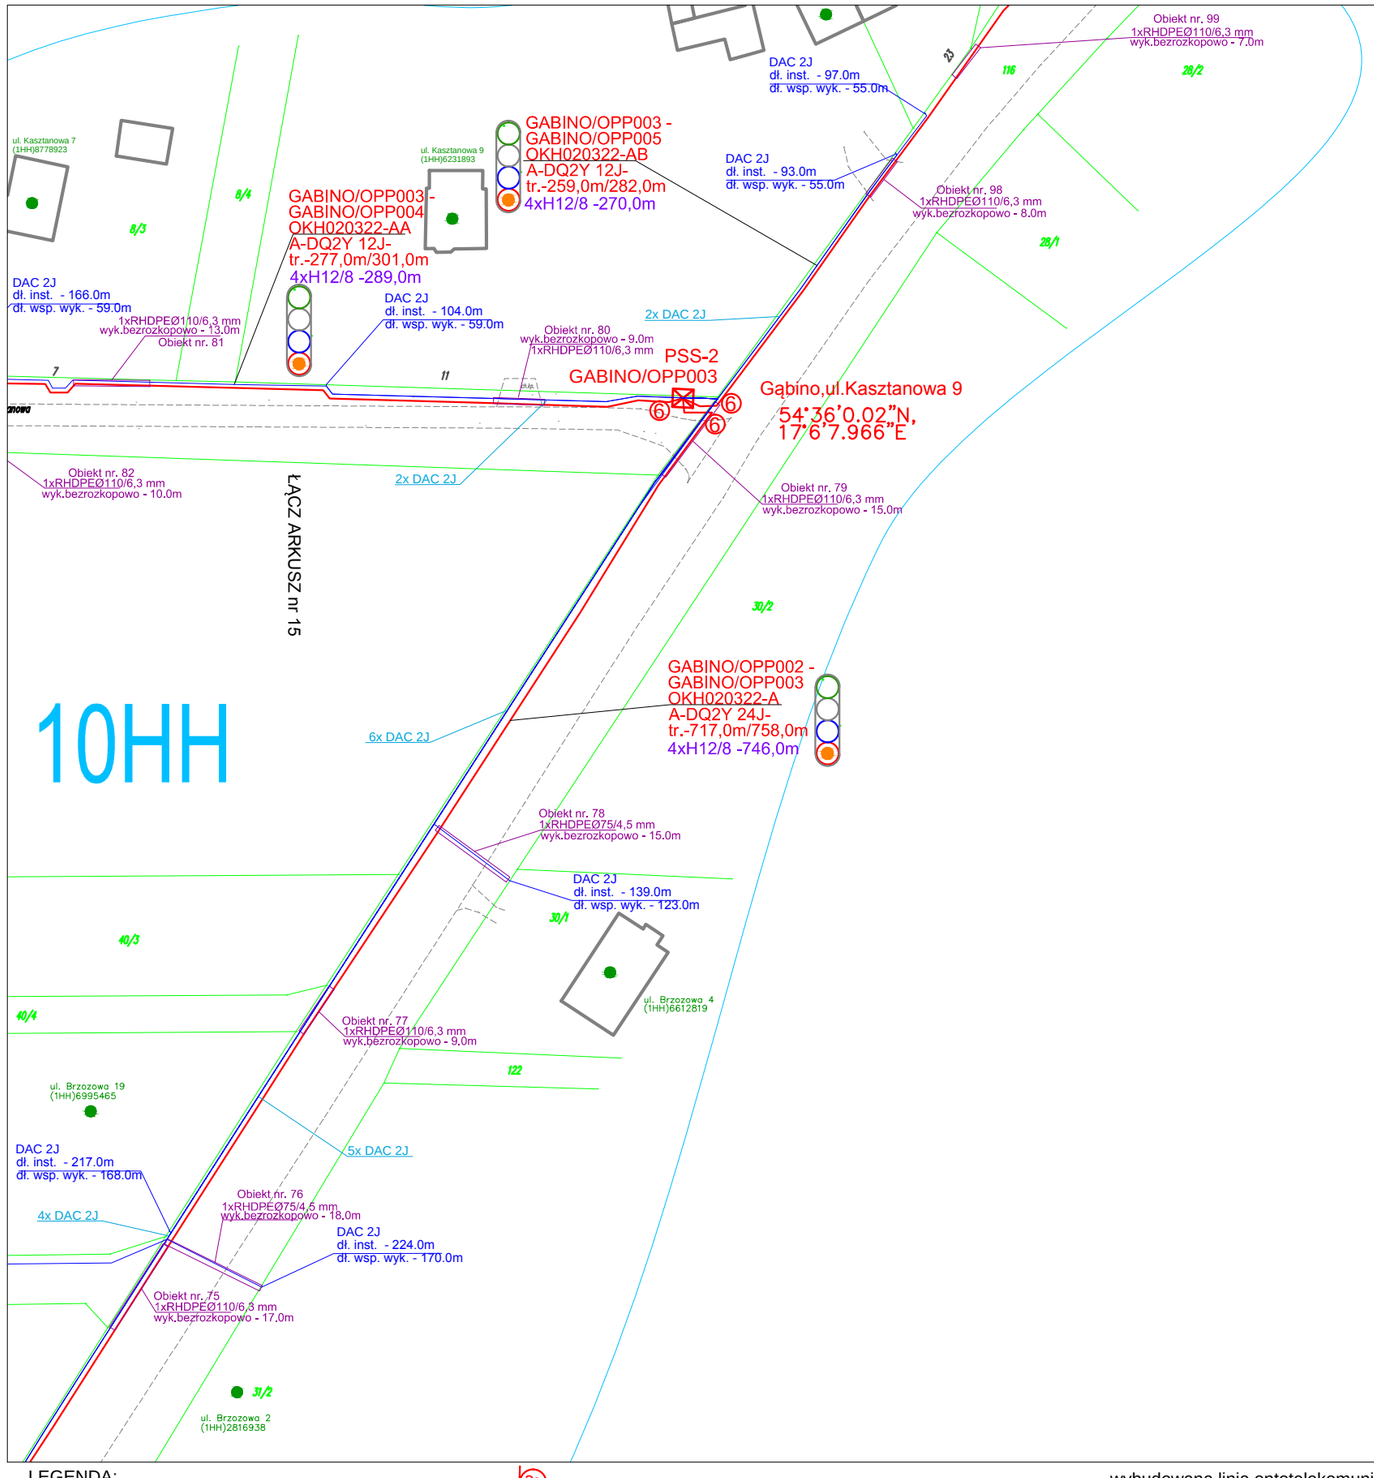

LEGENDA:

- słupek optyczny
- szafa teletechniczna OLT
- studnia kablowa SKR-2
- istniejaca szafa
- mufa lub przełącznica zewnętrzna lub wewnętrzna
- złącze optyczne
- istniejąca kanalizacja kablowa
- przyłaczone punkty adresowe (BRAK ULICY 10 (1HH)4000893)
- marker typu EMS 1401 (M17)
- słupek oznaczeniowy SO (SO7)
- rura obiektowa
- wybudowana linia optotelekomunikacyjna w pakiecie mikrorurek 4xHDPEØ12/8mm lub 4xHDPEØ14/10mm układanym w wykopie
- wybudowana linia optotelekomunikacyjna w mikrorurce HDPEØ12/8mm lub HDPEØ14/10mm układanej w istniejącej kanalizacji
- wybudowany kabel optotelekomunikacyjny DAC 2J układany w wykopie
- istn. kabel optotelekomunikacyjny
- wybudowany mikrokabel światłowodowy w istniejącej mikrorurce

Temat: Budowa linii telekomunikacyjnej wraz z przyłączami w miejscowości Objazda - Gąbino - Bałamątek - Machowinko -Wytowno w ramach OLT Objazda				axians	ATEM-Polska Sp. z o.o. ul. Łużycka 2 81-537 Gdynia o/Słupsk ul. Gdańska 18B
Nr relacji: OLT Objazda					Imię i nazwisko / Podpis
Tytuł rys.: Schemat trasowy sieci dosyłowej, dołaczeniowej i instalacyjnej				Projektował:	Wiktor Gabryliszyn ZAP/0169/POOT/06
				Opracował:	Maciej Sikora
Nr rys.:	Nr arkusza:	Skala:	Data:	Nr zadania:	Nr archiwalny:
2	16/20	1:1000	03.2018	nr zadania	POPC_SLUPSK/17/003/DP
Inwestor: Orange Polska S.A.					

N

GABINO/OPP005 -
GABINO/OPP006
OKH020322-AB
A-DQ2Y 12J-
tr.-404.0m/433.0m
4xH12/8 -421,0m

GABINO/OPP003 -
GABINO/OPP005
OKH020322-AB
A-DQ2Y 12J-
tr.-259.0m/282.0m
4xH12/8 -270,0m

Gąbino,ul.Brzozowa 27
GABINO/OPP005
PSS-2

54°36'5.993"N,
17°6'18.279"E

Obiekt nr. 104
1xRHDPEØ110/6.3 mm
wyk.bezrozkopowo - 8.0m

Obiekt nr. 103
1xRHDPEØ110/6.3 mm
wyk.bezrozkopowo - 22.0m

Obiekt nr. 102
1xRHDPEØ75/4.5 mm
wyk.bezrozkopowo - 14.0m

Obiekt nr. 101
1xRHDPEØ110/6.3 mm
wyk.bezrozkopowo - 17.0m

Obiekt nr. 100
1xRHDPEØ75/4.5 mm
wyk.bezrozkopowo - 17.0m

Obiekt nr. 99
1xRHDPEØ110/6.3 mm
wyk.bezrozkopowo - 7.0m

DAC 2J
dł. inst. - 107.0m
dł. wsp. wyk. - 30.0m

DAC 2J
dł. inst. - 160.0m
dł. wsp. wyk. - 30.0m

DAC 2J
dł. inst. - 45.0m
dł. wsp. wyk. - 19.0m

DAC 2J
dł. inst. - 173.0m
dł. wsp. wyk. - 92.0m

DAC 2J
dł. inst. - 137.0m
dł. wsp. wyk. - 92.0m

2x DAC 2J

3x DAC 2J

2x DAC 2J

ul. Brzozowa 25
(1HH)5976136

ul. Brzozowa 27
(1HH)8462348

ul. Brzozowa 29
(1HH)3620165

ul. Leśna 1
(1HH)4827064

ul. Brzozowa 6
(1HH)6039403

ul. Brzozowa 23
(1HH)2845371

ul. Brzozowa 21
(1HH)3036572

Brzozowa

11/1 11/2 11/5 116 114 377/2 120 22/2 22/3 9/1 9/2 9 7 13 28/2

5HH

ŁĄCZ ARKUSZ nr 18

ŁĄCZ ARKUSZ nr 16

LEGENDA:

- słupek optyczny
- szafa teletechniczna OLT
- studnia kablowa SKR-2
- istniejaca szafa
- mufa lub przełącznica zewnętrzna lub wewnętrzna
- złącze optyczne
- istniejąca kanalizacja kablowa
- przyłaczone punkty adresowe (BRAK ULICY 10 (1HH)4000893)
- marker typu EMS 1401 (M17)
- słupek oznaczeniowy SO (SO7)
- rura obiektowa
- wybudowana linia optotelekomunikacyjna w pakiecie mikrorurek 4xHDPEØ12/8mm lub 4xHDPEØ14/10mm układanym w wykopie
- wybudowana linia optotelekomunikacyjna w mikrorurce HDPEØ12/8mm lub HDPEØ14/10mm układanej w istniejącej kanalizacji
- wybudowany kabel optotelekomunikacyjny DAC 2J układany w wykopie
- istn. kabel optotelekomunikacyjny
- wybudowany mikrokabel światłowodowy w istniejącej mikrorurce

Temat:	Budowa linii telekomunikacyjnej wraz z przyłączami w miejscowości Objazda - Gąbino - Bałamątek - Machowinko -Wytowno w ramach OLT Objazda			axians	ATEM-Polska Sp. z o.o. ul. Łużycka 2 81-537 Gdynia o/Słupsk ul. Gdańska 18B
Nr relacji:	OLT Objazda				Imię i nazwisko / Podpis
Tytuł rys.: Schemat trasowy sieci dosyłowej, dołaczeniowej i instalacyjnej				Projektował:	Wiktor Gabryliszyn ZAP/0169/POOT/06
				Opracował:	Maciej Sikora
Nr rys.:	Nr arkusza:	Skala:	Data:	Nr zadania:	Nr archiwalny:
2	17/20	1:1000	03.2018	nr zadania	POPC_SLUPSK/17/003/DP
Inwestor	Orange Polska S.A.				

N

Gąbino,ul.Brzozowa 35
54°36'11.962"N,
17°6'36.264"E
GABINO/OPP006
PSS-2

10HH

ŁĄCZ ARKUSZ nr 17

GABINO/OPP005 -
GABINO/OPP006
OKH020322-AB
A-DQ2Y 12J-
tr.-404.0m/433.0m
4xH12/8 -421.0m

DAC 2J
dł. inst. - 131.0m
dł. wsp. wyk. -85.0m

4x DAC 2J
dł. inst. - 140.0m
dł. wsp. wyk. - 85.0m

5x DAC 2J

4x DAC 2J

3x DAC 2J

2x DAC 2J

DAC 2J
dł. inst. - 82.0m
dł. wsp. wyk. - 55.0m

DAC 2J
dł. inst. - 48.0m
dł. wsp. wyk. - 20.0m

DAC 2J
dł. inst. - 102.0m
dł. wsp. wyk. - 74.0m

DAC 2J
dł. inst. - 184.0m
dł. wsp. wyk. - 74.0m

DAC 2J
dł. inst. - 190.0m
dł. wsp. wyk. - 57.0m

Obiekt nr. 104
1xRHDPEØ110/6,3 mm
wyk.bezrozkopowo - 8.0m

Obiekt nr. 105
1xRHDPEØ110/6,3 mm
wyk.bezrozkopowo - 5.0m

Obiekt nr. 106
1xRHDPEØ110/6,3 mm
wyk.bezrozkopowo - 18.0m

Obiekt nr. 107
1xRHDPEØ110/6,3 mm
wyk.bezrozkopowo - 5.0m

Obiekt nr. 108
1xRHDPEØ110/6,3 mm
wyk.bezrozkopowo - 5.0m

Obiekt nr. 109
1xRHDPEØ110/6,3 mm
wyk.bezrozkopowo - 7.0m

Obiekt nr. 110
1xRHDPEØ75/4,5 mm
wyk.bezrozkopowo - 15.0m

Obiekt nr. 111
1xRHDPEØ75/4,5 mm
wyk.bezrozkopowo - 14.0m

Obiekt nr. 112
1xRHDPEØ75/4,5 mm
wyk.bezrozkopowo - 8.0m

Obiekt nr. 113
1xRHDPEØ75/4,5 mm
wyk.bezrozkopowo - 6.0m

Obiekt nr. 114
1xRHDPEØ75/4,5 mm
wyk.bezrozkopowo - 7.0m


ul. Brzozowa 31 (1HH)6483524
ul. Brzozowa 33 (1HH)8969340
ul. Brzozowa 33A (1HH)9032634
ul. Brzozowa 35 (1HH)8841734
ul. Brzozowa 37 (4HH)7440590
ul. Brzozowa 39 (1HH)2893597
ul. Brzozowa 10 (1HH)3808418

Brzozowa

LEGENDA:

- słupek optyczny
- szafa teletechniczna OLT
- studnia kablowa SKR-2
- istniejaca szafa
- mufa lub przełącznica zewnętrzna lub wewnętrzna
- złącze optyczne
- istniejąca kanalizacja kablowa
- przyłaczone punkty adresowe (BRAK ULICY 10 (1HH)4000893)
- marker typu EMS 1401 (M17)
- słupek oznaczeniowy SO (SO7)
- rura obiektowa
- wybudowana linia optotelekomunikacyjna w pakiecie mikrorurek 4xHDPEØ12/8mm lub 4xHDPEØ14/10mm układanym w wykopie
- wybudowana linia optotelekomunikacyjna w mikrorurce HDPEØ12/8mm lub HDPEØ14/10mm układanej w istniejącej kanalizacji
- wybudowany kabel optotelekomunikacyjny DAC 2J układany w wykopie
- istn. kabel optotelekomunikacyjny
- wybudowany mikrokabel światłowodowy w istniejącej mikrorurce

Temat:	Budowa linii telekomunikacyjnej wraz z przyłączami w miejscowości Objazda - Gąbino - Bałamątek - Machowinko -Wytowno w ramach OLT Objazda			axians	ATEM-Polska Sp. z o.o. ul. Łużycka 2 81-537 Gdynia o/Słupsk ul. Gdańska 18B
Nr relacji:	OLT Objazda				Imię i nazwisko / Podpis
Tytuł rys.: Schemat trasowy sieci dosyłowej, dołaczeniowej i instalacyjnej				Projektował:	Wiktor Gabryliszyn ZAP/0169/POOT/06
				Opracował:	Maciej Sikora
Nr rys.:	Nr arkusza:	Skala:	Data:	Nr zadania:	Nr archiwalny:
2	18/20	1:1000	03.2018	nr zadania	POPC_SLUPSK/17/003/DP
Inwestor	Orange Polska S.A.				

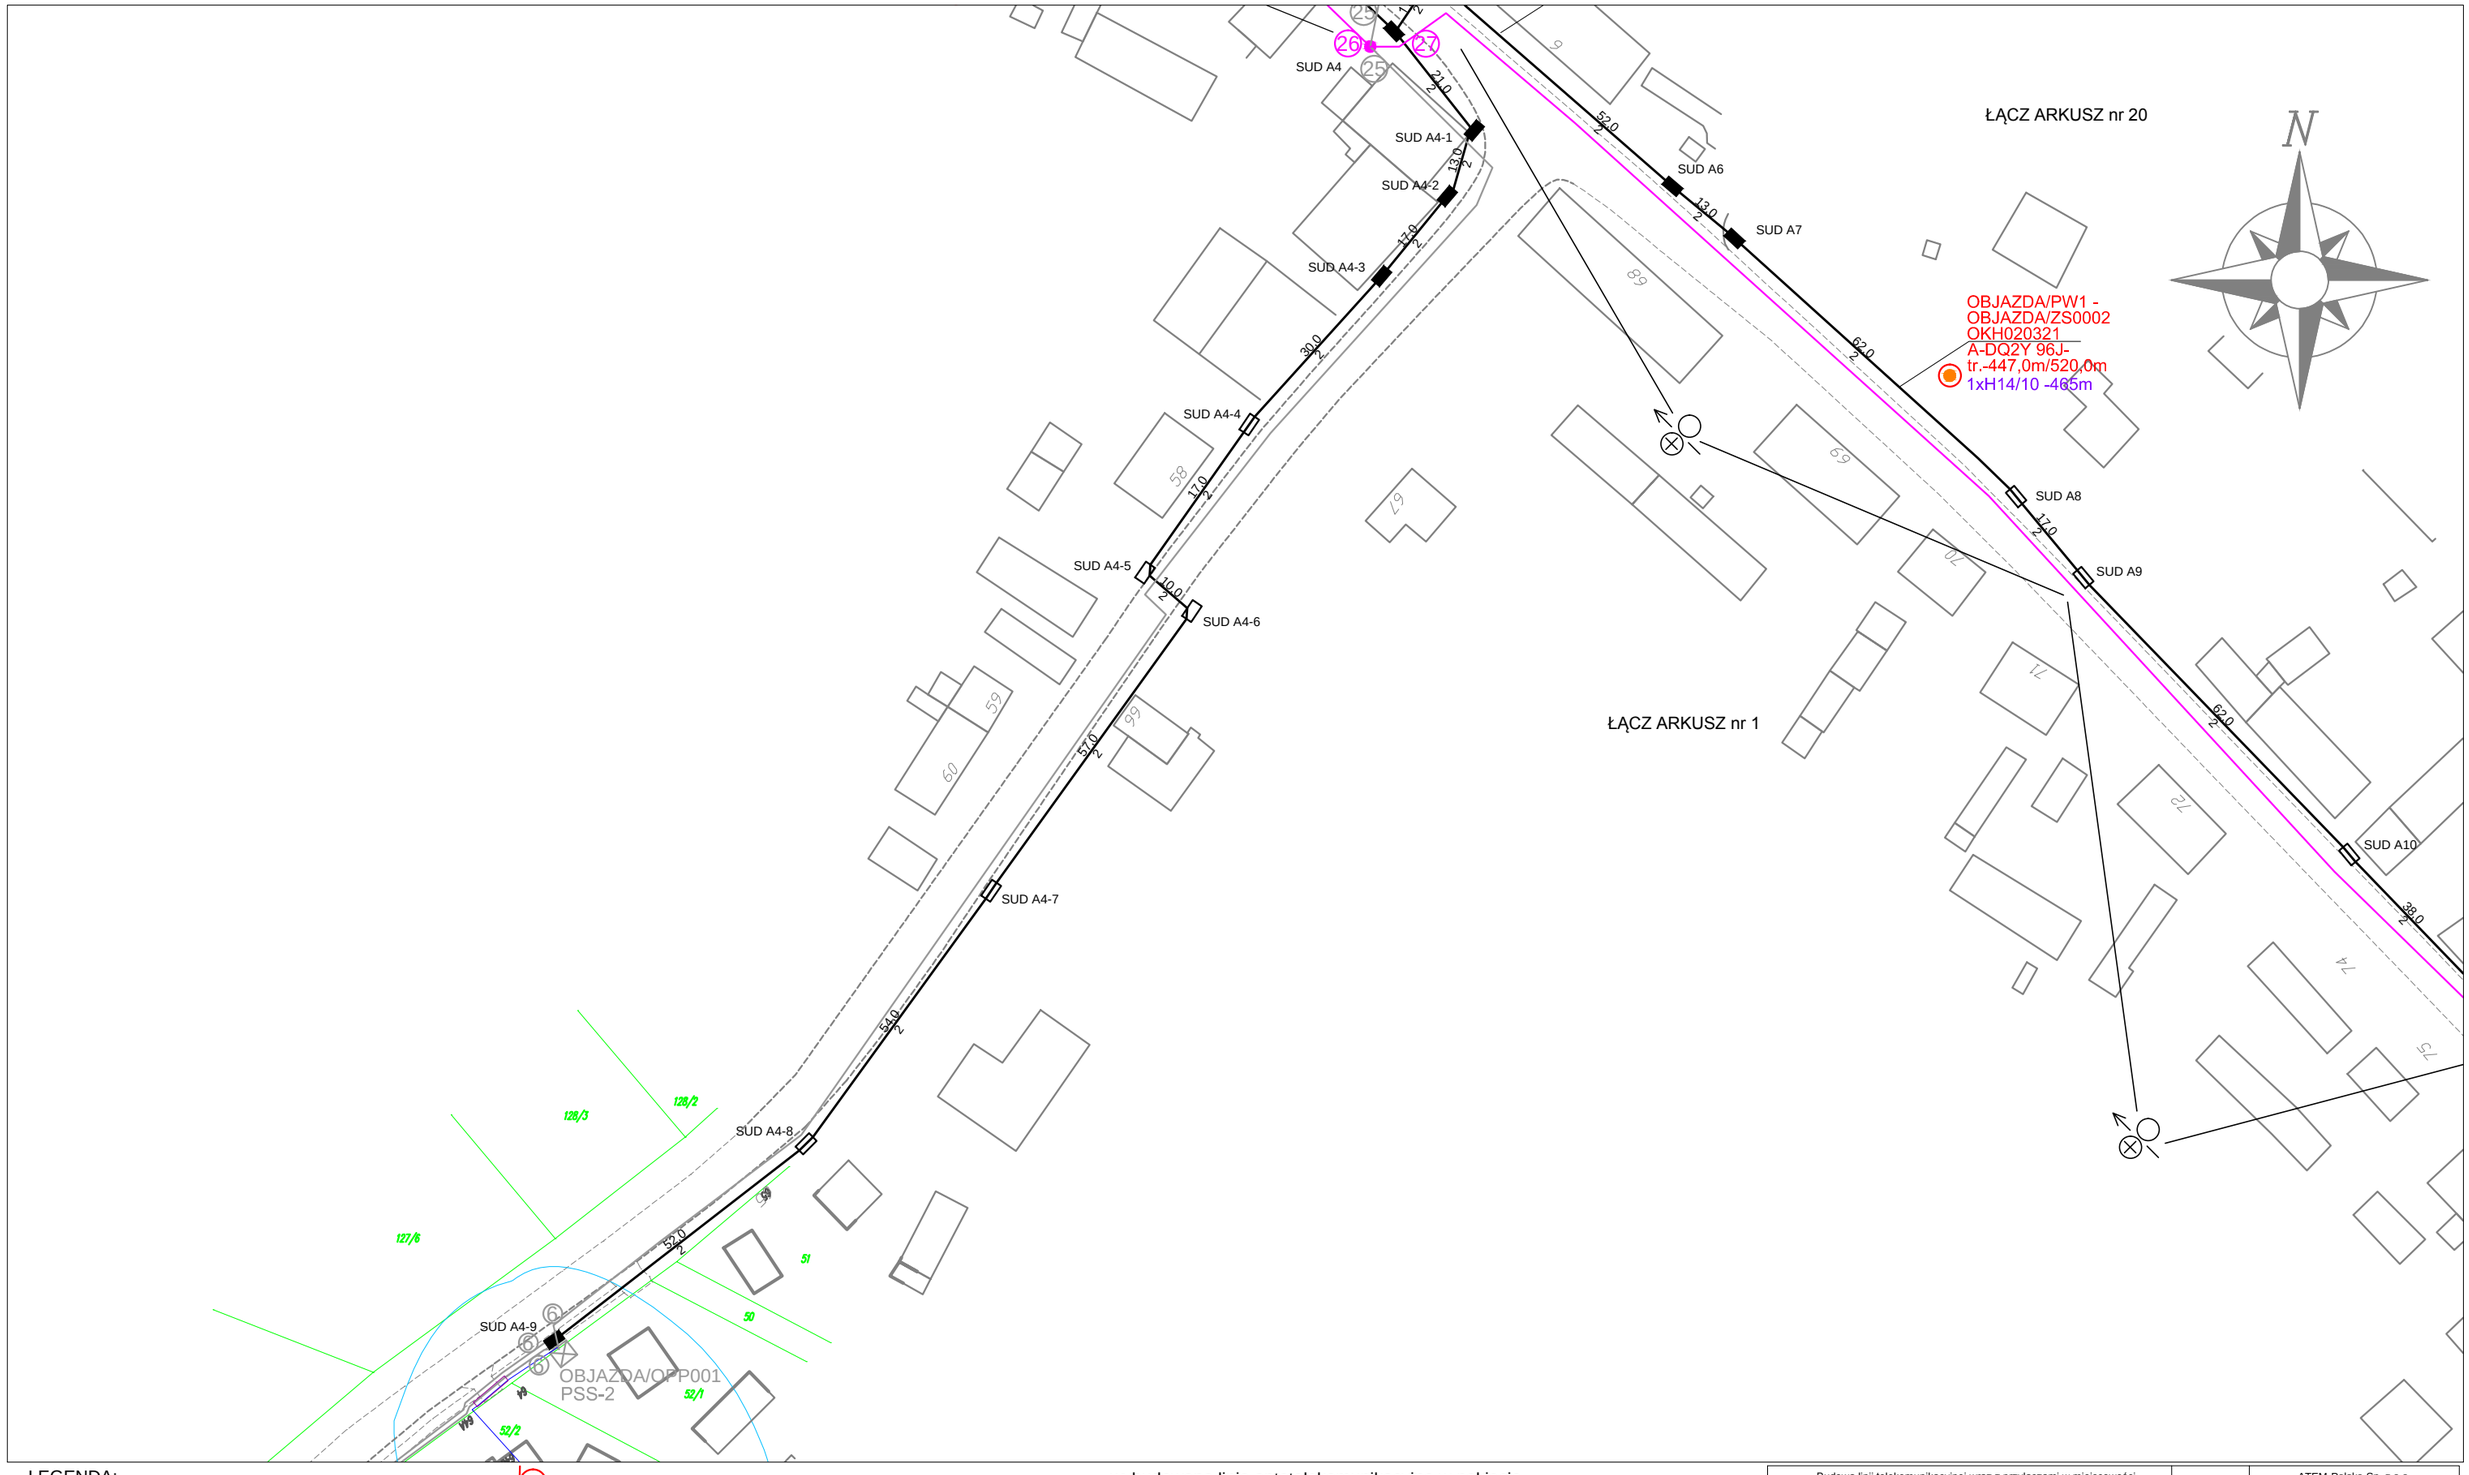


LEGENDA:

- słupek optyczny
- szafa teletechniczna OLT
- studnia kablowa SKR-2
- istniejaca szafa
- mufa lub przełącznica zewnętrzna lub wewnętrzna
- złącze optyczne
- istniejąca kanalizacja kablowa
- przyłaczone punkty adresowe
- marker typu EMS 1401
- słupek oznaczeniowy SO
- rura obiektowa

- wybudowana linia optotelekomunikacyjna w pakiecie mikrorurek 4xHDPEØ12/8mm lub 4xHDPEØ14/10mm układanym w wykopie
- wybudowana linia optotelekomunikacyjna w mikrorurce HDPEØ12/8mm lub HDPEØ14/10mm układanej w istniejącej kanalizacji
- wybudowany kabel optotelekomunikacyjny DAC 2J układany w wykopie
- istn. kabel optotelekomunikacyjny
- wybudowany mikrokabel światłowodowy w istniejącej mikrorurce

Temat:	Budowa linii telekomunikacyjnej wraz z przyłączami w miejscowości Objazda - Gąbino - Bałamątek - Machowinko -Wytowno w ramach OLT Objazda			axians	ATEM-Polska Sp. z o.o. ul. Łużycka 2 81-537 Gdynia o/Słupsk ul. Gdańska 18B
Nr relacji:	OLT Objazda				Imię i nazwisko / Podpis
Tytuł rys.: Schemat trasowy sieci dosyłowej, dołaczeniowej i instalacyjnej				Projektował:	Wiktor Gabryliszyn ZAP/0169/POOT/06
				Opracował:	Maciej Sikora
Nr rys.:	Nr arkusza:	Skala:	Data:	Nr zadania:	Nr archiwalny:
2	19/20	1:1000	03.2018	nr zadania	POPC_SLUPSK/17/003/DP
Inwestor	Orange Polska S.A.				

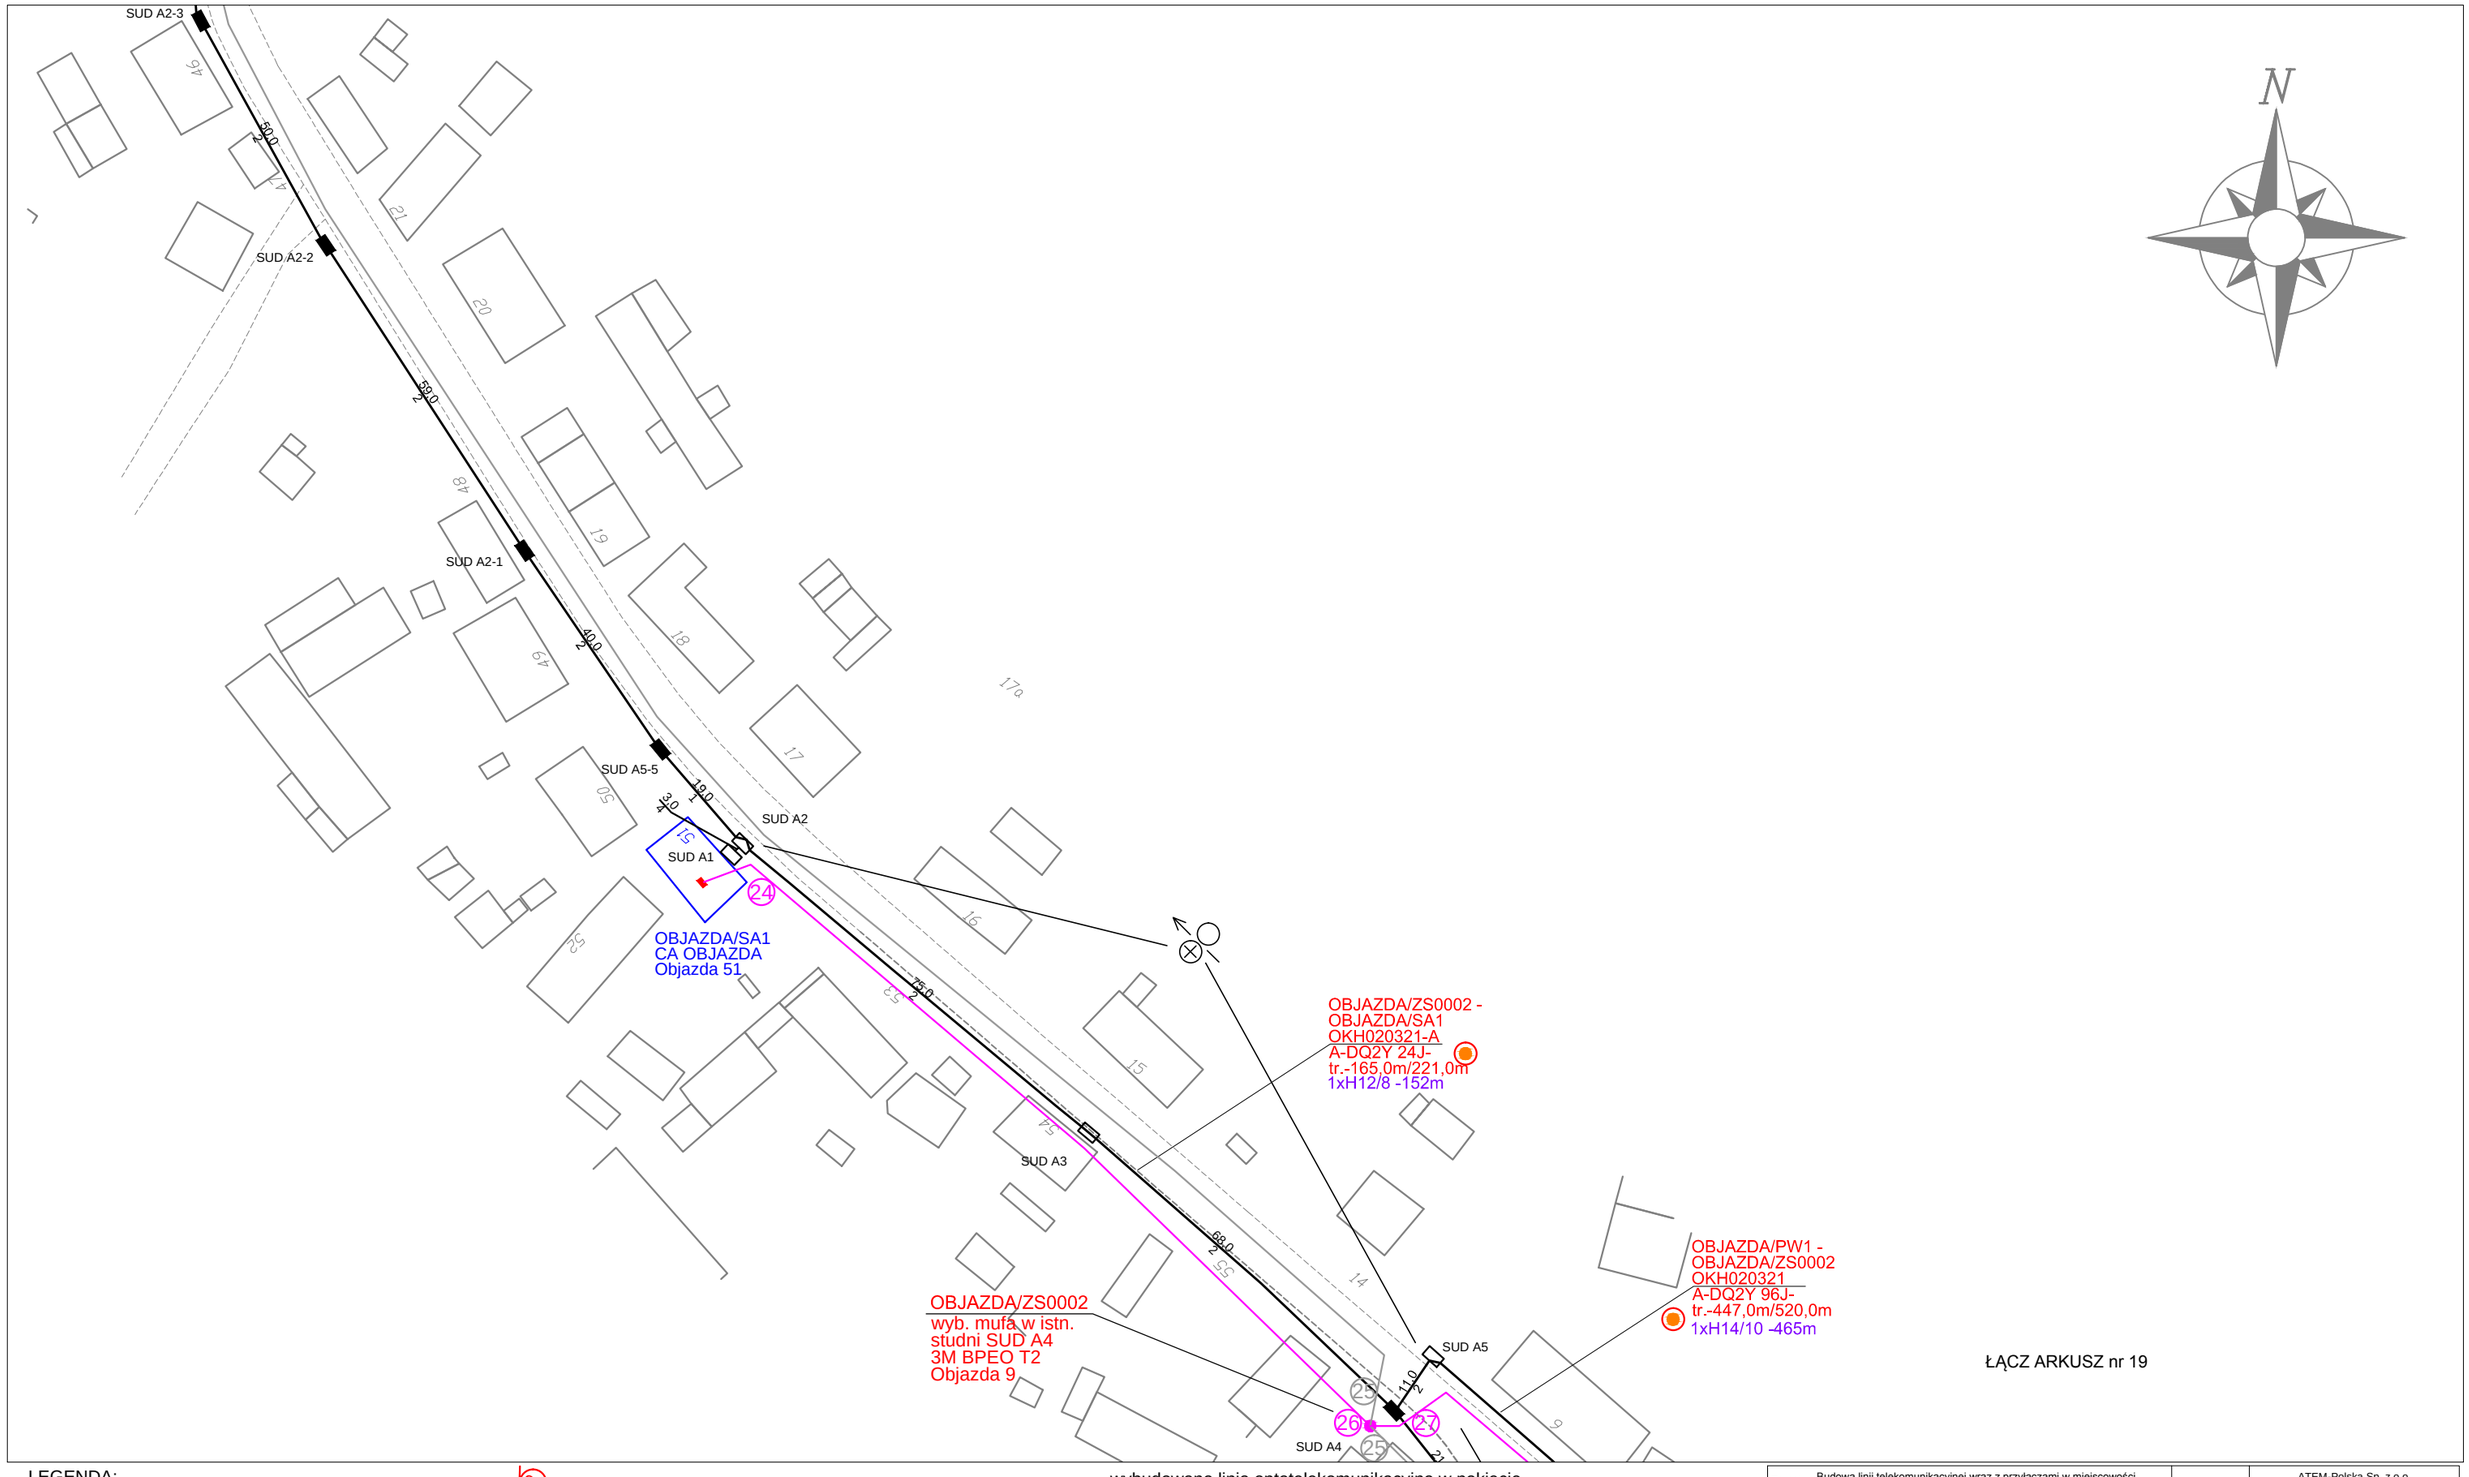

LEGENDA:

- słupek optyczny
- szafa teletechniczna OLT
- studnia kablowa SKR-2
- istniejaca szafa
- mufa lub przełącznica zewnętrzna lub wewnętrzna
- złącze optyczne
- istniejąca kanalizacja kablowa
- przyłaczone punkty adresowe
- marker typu EMS 1401
- słupek oznaczeniowy SO
- rura obiektowa
- wybudowana linia optotelekomunikacyjna w pakiecie mikrorurek 4xHDPEØ12/8mm lub 4xHDPEØ14/10mm układanym w wykopie
- wybudowana linia optotelekomunikacyjna w mikrorurce HDPEØ12/8mm lub HDPEØ14/10mm układanej w istniejącej kanalizacji
- wybudowany kabel optotelekomunikacyjny DAC 2J układany w wykopie
- istn. kabel optotelekomunikacyjny
- wybudowany mikrokabel światłowodowy w istniejącej mikrorurce

Temat:	Budowa linii telekomunikacyjnej wraz z przyłączami w miejscowości Objazda - Gąbino - Bałamątek - Machowinko -Wytowno w ramach OLT Objazda			axians	ATEM-Polska Sp. z o.o. ul. Łużycka 2 81-537 Gdynia o/Słupsk ul. Gdańska 18B
Nr relacji:	OLT Objazda				Imię i nazwisko / Podpis
Tytuł rys.: Schemat trasowy sieci dosyłowej, dołaczeniowej i instalacyjnej				Projektował:	Wiktor Gabryliszyn ZAP/0169/POOT/06
				Opracował:	Maciej Sikora
Nr rys.:	Nr arkusza:	Skala:	Data:	Nr zadania:	Nr archiwalny:
2	20/20	1:1000	03.2018	nr zadania	POPC_SLUPSK/17/003/DP
Inwestor	Orange Polska S.A.				